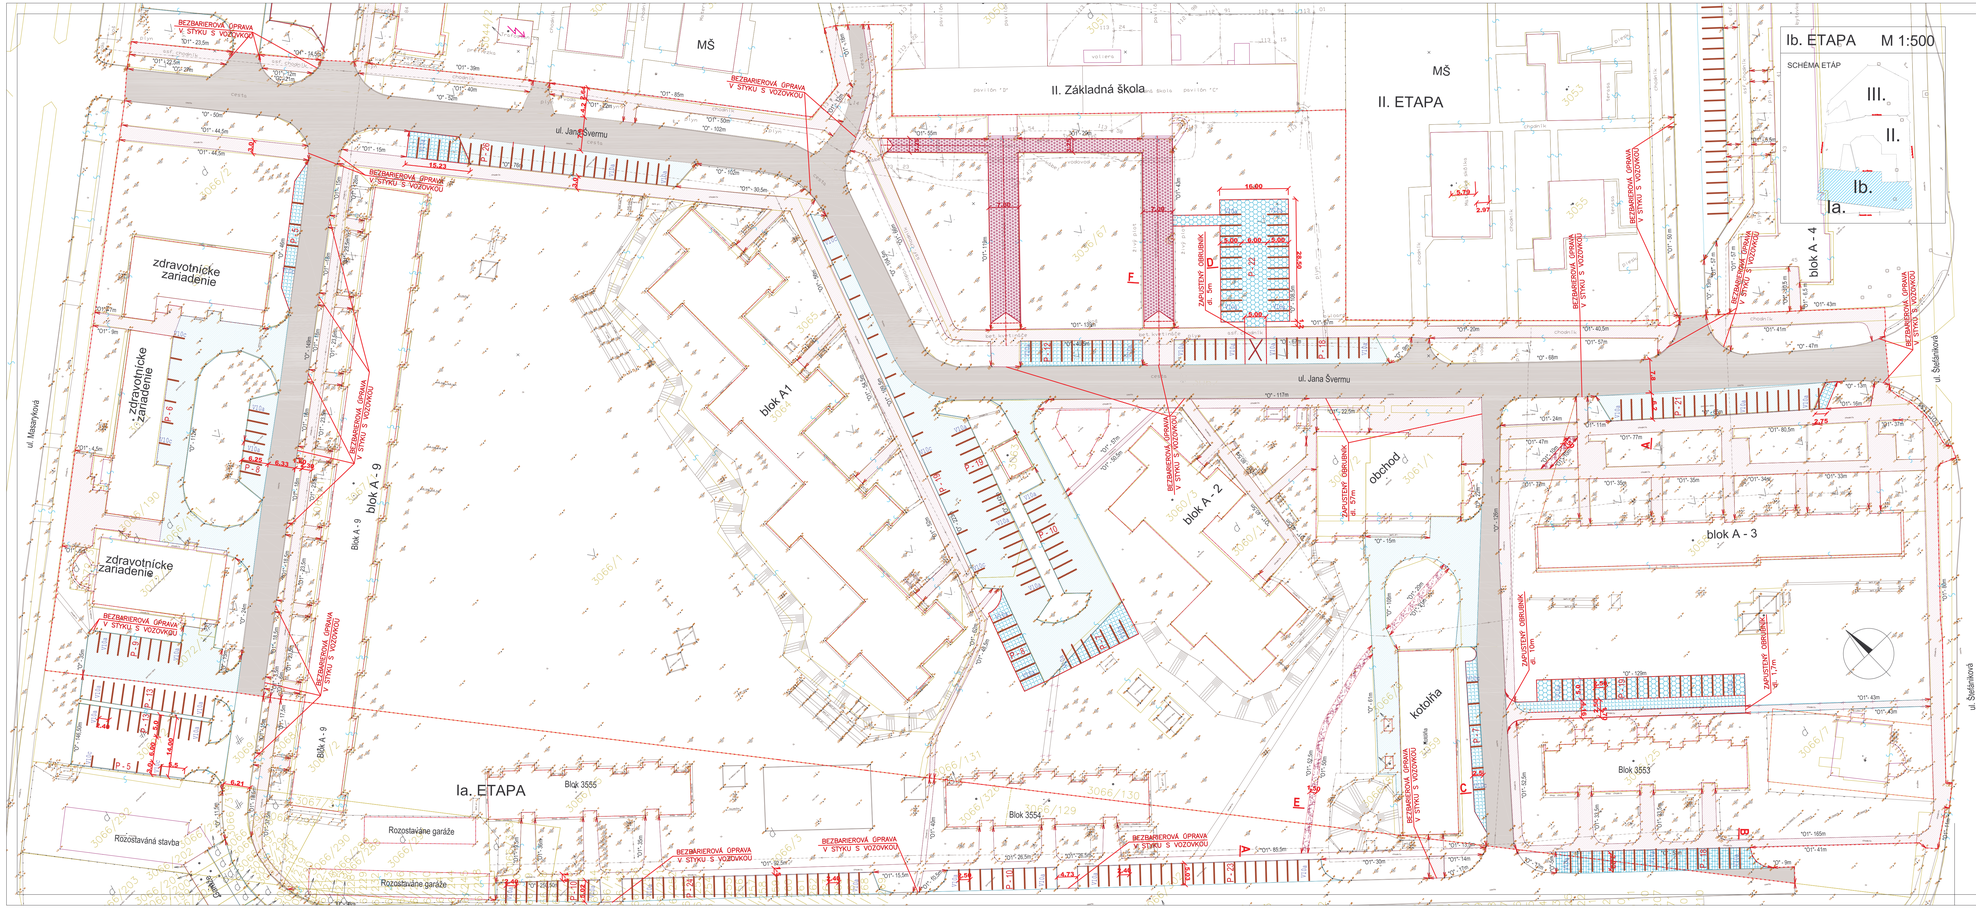

POZNÁMKA:

- JESTVUJÚCE INŽINIERSKE SIETE SÚ ZAKRESLENÉ INFORMATÍVNE
- PRED ZAČIATKOM STAVEBNÝCH PRÁC JE NUTNÉ VYTÝČIŤ VŠETKY JESTVUJÚCE VEDENIA A SIETE ZA ÚČASTI ICH MAJITEĽOV
- POČAS VYSTAVBY JE NUTNÉ DODRŽIAVAŤ VŠETKY BEZPEČNOSTNÉ PREDPISY, KTORÉ SA NA TENTO DRUH VYSTAVBY VZŤAHUJÚ Z VYHLÁŠKY č.374/90Zb. – VYHLÁŠKA SLOVENSKÉHO ÚRADU BEZPEČNOSTI PRÁCE A SLOVENSKÉHO BANSKÉHO ÚRADU O BEZPEČNOSTI PRÁCE A TECHNICKÝCH ZARIADENÍ PRI STAVEBNÝCH PRÁCACH
- POČAS VYSTAVBY JE NUTNÉ DODRŽIAVAŤ ZÁKON č.330/96Zb. O BEZPEČNOSTI A OCHRANE ZDRAVIA PRI PRÁCI, A NARIADENIE VLÁDY č.510/2002Z.z. O MINIMÁLNYCH BEZPEČNOSTNÝCH A ZDRAVOTNÝCH POŽIADAVKÁCH NA STAVENISKO
- POČAS VYSTAVBY JE NUTNÉ DODRŽIAVAŤ VŠETKY OCHRANNÉ PÁSMA JESTVUJÚCICH AKO AJ NOVO–BUDOVANÝCH SIETÍ PODĽA PLATNÝCH STN A POKYNOV ICH MAJITEĽOV

BILANCIA PARKOVACÍCH MIEST 1 ETAPA :

Ulica	Blok	Existujúce	Vyspravenie	Doplnenie	Celkom
Humenská	3553	18 p.m.	18 p.m.	26 p.m.	44 p.m.
Humenská	3554	33 p.m.	33 p.m.	-	33 p.m.
Humenská	3555	34 p.m.	34 p.m.	-	34 p.m.
Masarykova	A9	54 p.m.	54 p.m.	5 p.m.	59 p.m.
Jána Švermu	A1	59 p.m.	59 p.m.	13 p.m.	72 p.m.
Jána Švermu	A2	28 p.m.	28 p.m.	41 p.m.	69 p.m.
Jána Švermu	A3	20 p.m.	20 p.m.	1 p.m.	21 p.m.
SPOLU 1 etapa :		246 p.m.	246 p.m.	86 p.m.	332 p.m.

LEGENDA SPEVNENÝCH PLÔCH SO 1b.02 :

SO 1b.02.1:
POJAZDNÉ PLOCHY - Komunikácie :

- PRÍJAZDOVÉ CESTY - ŽIVIČNÉ - Povrchová úprava s podkladnou vrstvou - 5463,50 m2
- "0" - BET. OBRUBNÍK ABO 1-15 OSADENÝ DO BET. LÔŽKA S 10 cm PREVÝŠENÍM NAD VOZOVKU - 944,5m /944,5ks

SO 1b.02.2:
POJAZDNÉ PLOCHY - Parkoviská :

- PLOCHA PARKOVACIA - ŽIVIČNÁ - Povrchová úprava s podkladnou vrstvou - 4109,00 m2
- PLOCHA PARKOVACIA - ŽIVIČNÁ - Povrchová úprava - 229,50 m2
- PLOCHA PARKOVACIA - ŽIVIČNÁ - Celá konštrukcia - 776,70 m2
- PLOCHA PARKOVACIA - POLOVEGETAČNÁ DLAŽBA - VEGA - ú.j 46 x 45 cm / - 732,60 m2
- "0" - BET. OBRUBNÍK ABO 1-15 OSADENÝ DO BET. LÔŽKA S 10 cm PREVÝŠENÍM NAD VOZOVKU - 1316,0m /1316,0ks

SO 1b.02.3:
PEŠIE PLOCHY - Chodníky :

- PLOCHA PRE PEŠÍCH - ŽIVIČNÁ - Povrchová úprava - 5703,40 m2
- PLOCHA PRE PEŠÍCH - DLAŽDENÁ - Celá konštrukcia - 122,00 m2
- PLOCHA PRE PEŠÍCH AJ POJAZDNÁ - DLAŽDENÁ - Celá konštrukcia - 750,30 m2
  - dlažba FORUM všetky formáty—antracit – 80,00m2
  - dlažba FORUM všetky formáty—piesková – 650,30m2
  - dlažba FORUM všetky formáty—sivá—flair – 20,00m2
- "O1" - ZÁHONOVÝ BET. OBRUBNÍK ABO 4-5 OSADENÝ DO BET. LÔŽKA BEZ PREVÝŠENIA - 3476,0m / 6952ks
- HRANICA RIEŠENÉHO ÚZEMIA ETAPY - 1b - 62 456,14 m2

SO 1b.02.2:
VODOROVNÉ DOPRAVNÉ ZNAČENIE :

V10a Parkovacie miesta s kolmým státím – 900m
V10c Parkovacie miesta s pozdĺžnym státím – 85m

SPRACOVATEĽ

ZNPRO AKCIOVÁ SPOLOČNOSŤ

MICHALOVCE ■ 07101 ■

www.znpro.sk
znpro@stonline.sk

tel.: 056/ 6282 242
fax: 056/ 6882 432

Vypracoval:	D. Dankaninová
Projektoval:	D. Dankaninová
Arch.názvrh :	Ing. arch. Martin Hakoš
Hl.projektant:	Ing. arch. Martin Hakoš
Stavba:	MICHALOVCE - Revitalizácia verejných priestranstiev sídlisko ZÁPAD - ETAPA Ib.
Investor:	Mesto Michalovce
Objekt:	SO 1b.02.1 - Pojazdné plochy - komunikácie
Časť:	stavebná — Diel: STR
Obsah:	SITUÁCIA

Formát: 12 x A4
Dátum: 08/2011
Zák.čís.: 001/2011
Mierka: 1:500
Č.v. 04