



nadácia
ekopolis

PRE ĽUDÍ, PRÍRODU A BUDÚCNOSŤ
UŽ 20 ROKOV



POHODA ZA MESTOM

Heineken
Slovensko

Pohoda za mestom

**Prerokovania návrhov
riešenia okolia
jazierka „Baňa“**



Jazierko „Baňa“



Skutkový stav



O projekte

- **Hlavným cieľom** projektu je úprava a revitalizácia verejného priestranstva v okolí jazierka „Baňa“
- **Financovanie:**
 - 5 200 € - nadácia Ekopolis
 - 4 000 € - mesto Michalovce
- **Termín realizácie:**
 - máj - október 2011

Možnosti riešenia

- **Varianty prvkov drobnej architektúry**
 - lavičky
 - odpadkové koše
 - hojdačky, prvky detských ihrísk resp. prvky outdoor fitness
 - altánok resp. otvorené ohnisko
- **Stavebné úpravy**
 - spevnenie brehu
 - úprava povrchov chodníkov

Lavičky



Odpadkové koše



Zariadenia *outdoor fitness*





 nadácia
ekopolis
PRE ĽUDÍ, PRÍRODU A BUDÚCNOSŤ
UŽ 29 ROKOV



POHODA ZA MESTOM


Heineken
Slovensko

Prvky detských ihrísk




Altánok


PÔDORYS ALTÁNKU M 1:25

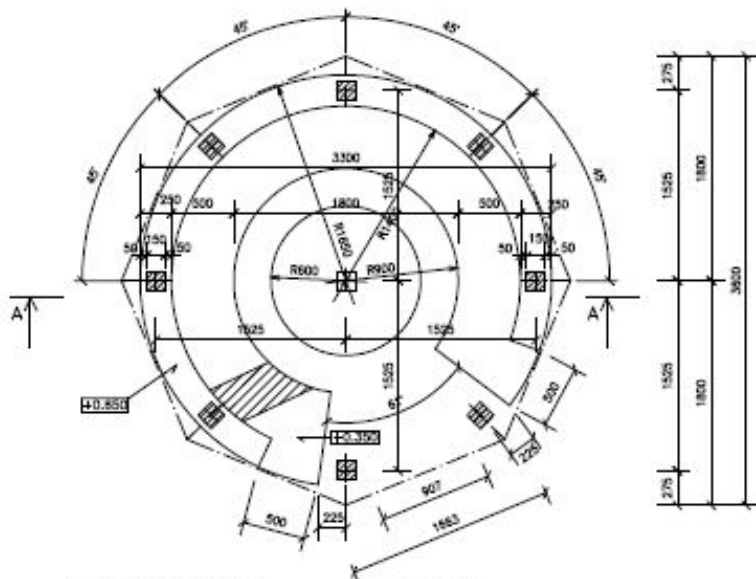

PÔDORYS ZÁKLADOV M 1:25

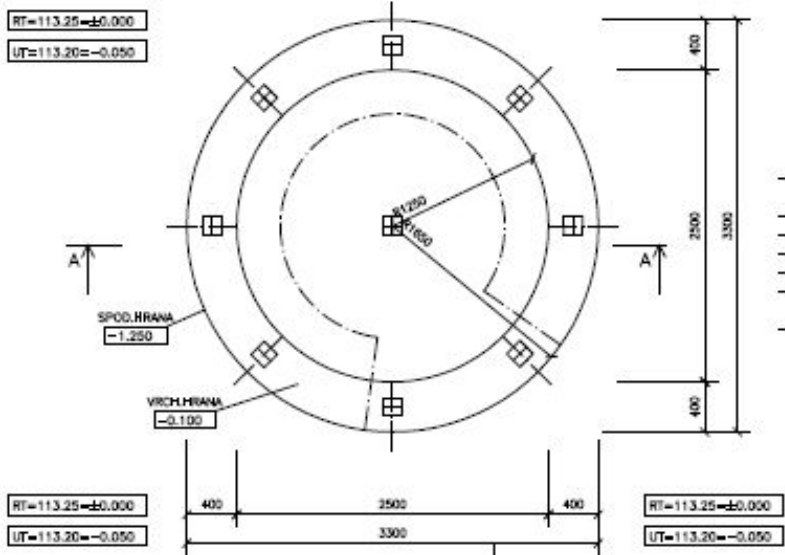

REZ A-A M 1:25

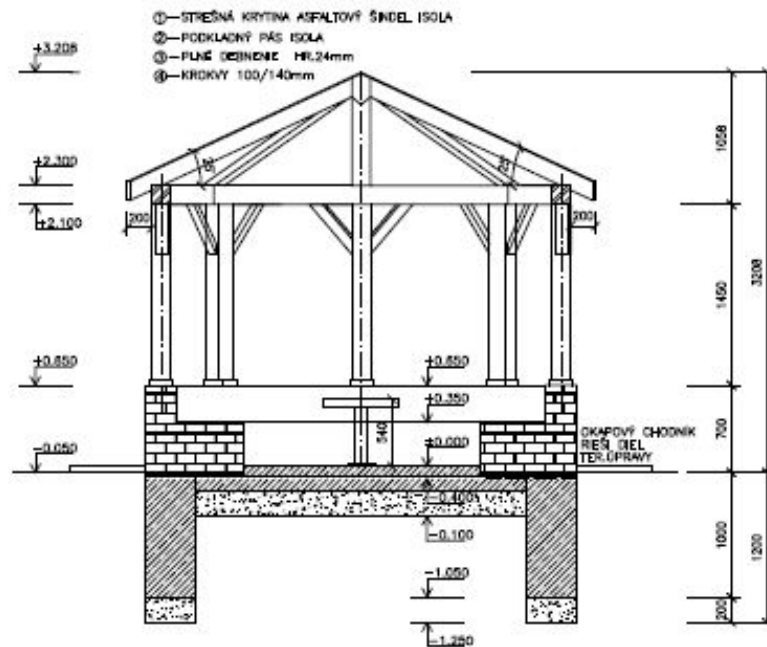


LEGENDA MATERIÁLOV:

-  MURIVO Z TEJAL—NORMÁLKA SAMOTNÁ Z OBYČNÉHO SAMOTU
ROZMER 250/123/65mm FARBA : SVETLOZILTA NA MALTU MC 50.
-  DREVENÉ KONSTRUKCIE STŇI 421010—VÝKAZ VŇ. V.C: 5
ACRYL LASURA TEAL 8300 HERBOL

SKLADBA PODLAHY:

- KAMENNA DLAŽBA "MRAMOR" HR.25mm 50 ZRNOK DO 12mm
ROZMER 300/300/25
- LEPACA MALTA VODO A MRAZUVZDORNÁ 5mm
- BETÓNŇOVÁ MAZANNA HR.50mm
- OCHRANNÝ CEMENT.POTER HR.20mm
- IZOLÁCIA Np+HYDROBIT V50 535 NATAT
- PODKLADNÝ BETÓN — CEM.POTER HR.20mm
— BET.MAZANNA HR.80mm
- STRKOVÝ PODSYP HR.200mm

MICHALOVCE — STRAŇANY "BAŇA"
ALTÁNOK

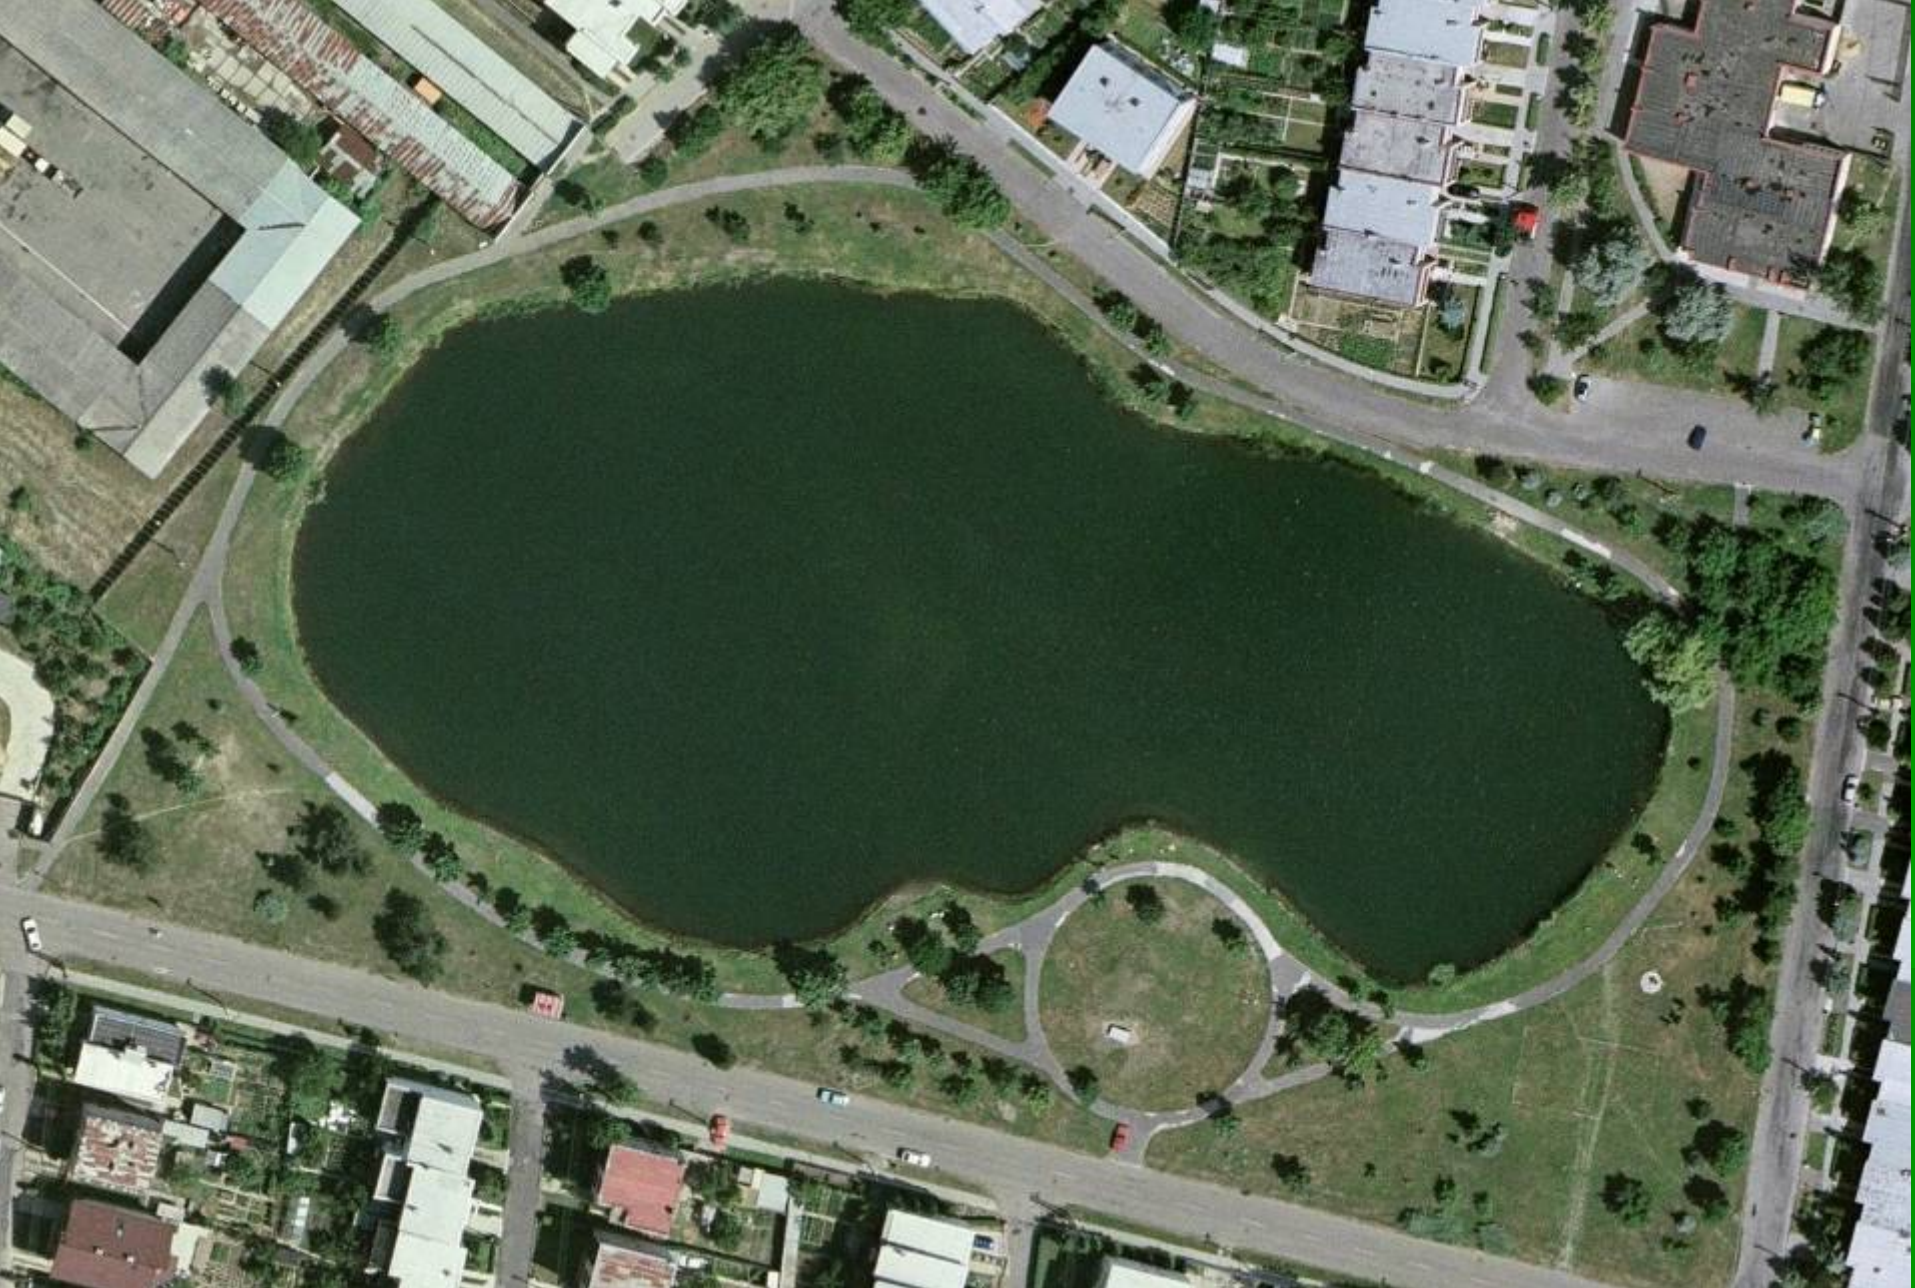

 nadácia
ekopolis
PRE ĽUDÍ, PRÍRODU A BUDÚCNOSŤ
UŽ 29 ROKOV



POHODA ZA MESTOM

Heineken
Slovensko

Situačné výkresy

- Výkres č. 1
- Výkres č. 2

Ďakujeme za pozornosť

Mesto Michalovce