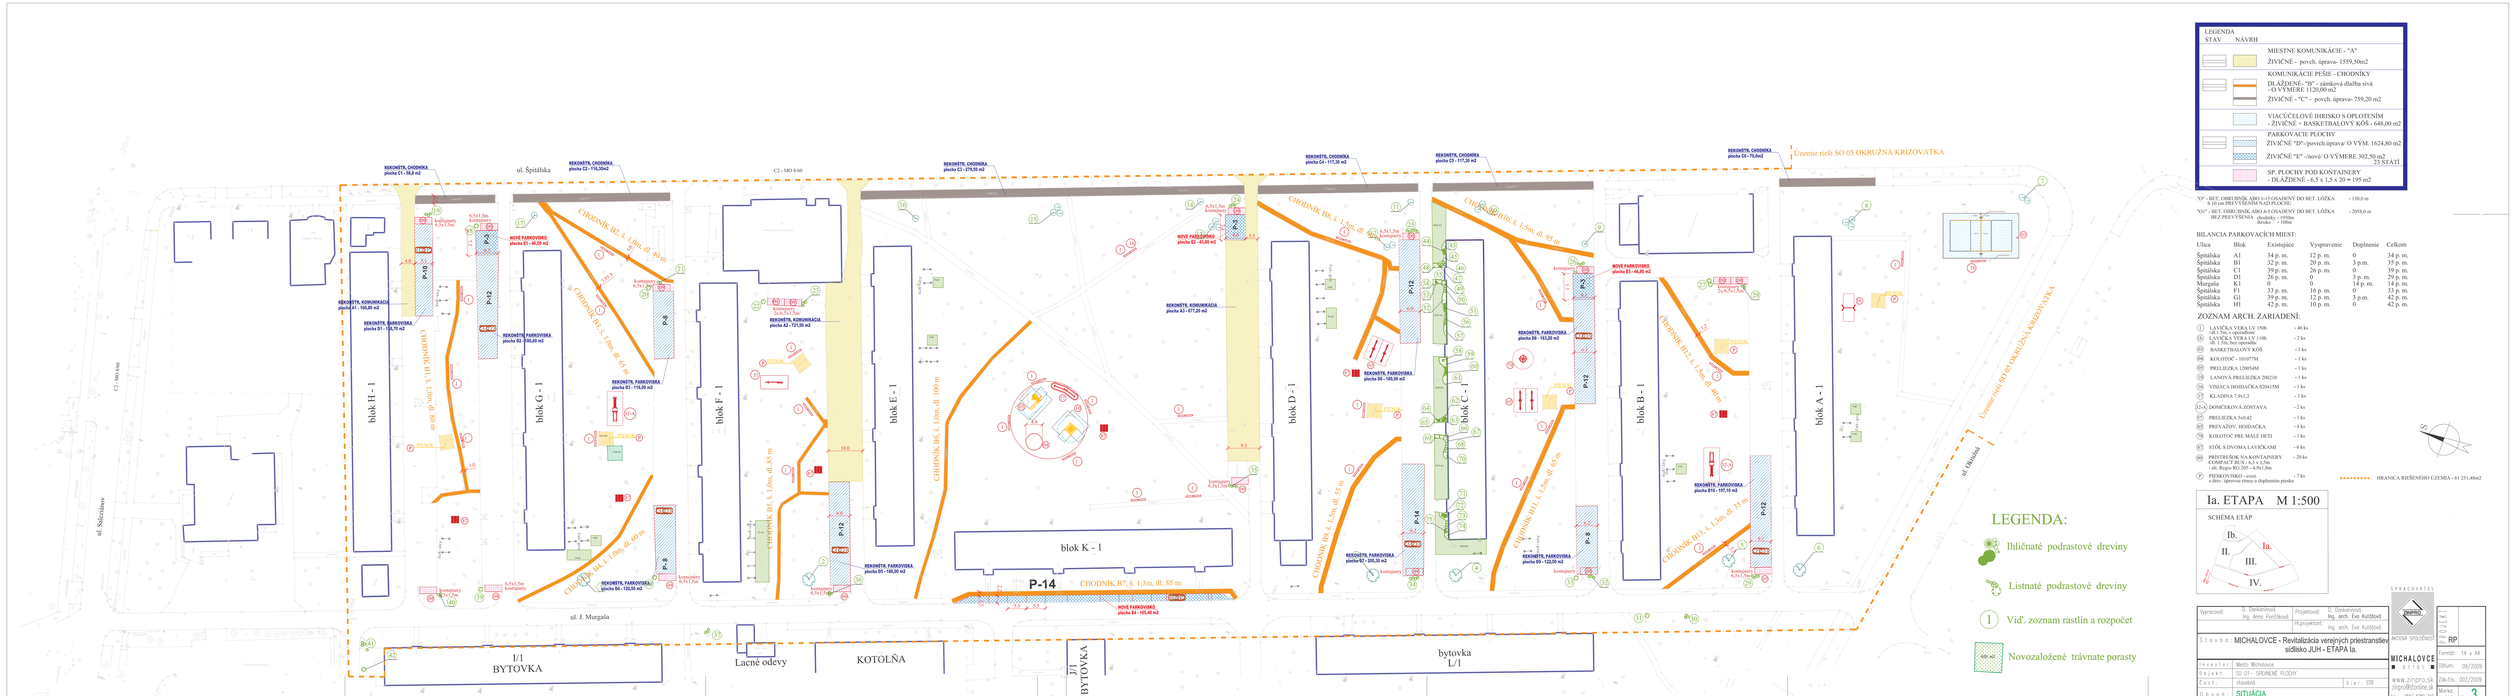

LEGENDA:

Ihličnaté podrastové dreviny

Listnaté podrastové dreviny

Viď. zoznam rastlín a rozpočet

Novozaložené trávnate porasty

LEGENDA

STAV	NÁVRH	
		MIESTNE KOMUNIKÁCIE - "A"
		ŽIVIČNÉ - povch. úprava- 1559,50m2
		KOMUNIKÁCIE PEŠIE - CHODNÍKY
		DLAŽDENÉ- "B" - zámková dlažba sivá - O VÝMERE 1120,00 m2
		ŽIVIČNÉ - "C" - povch. úprava- 759,20 m2
		VIACÚČELOVÉ IHRISKO S OPLOTENÍM - ŽIVIČNÉ + BASKETBALOVÝ KÓŠ- 648,00 m2
		PARKOVACIE PLOCHY
		ŽIVIČNÉ "D"- povrch.úprava/ O VÝM. 1624,80 m2
		ŽIVIČNÉ "E" -nové/ O VÝMERE 302,50 m2
		27 STATÍ
		SP. PLOCHY POD KONTAINERY - DLAŽDENÉ - 6,5 x 1,5 x 20 = 195 m2

"O" - BET. OBRUBNÍK AJKO I-13 OSADENÝ DO BET. LÔŽKA S 10 cm PREVÝŠENÍM NAD POCHÚ: - 1360,0 m

"VO" - BET. OBRUBNÍK ABO A5 OSADENÝ DO BET. LÔŽKA BEZ PREVÝŠENIA chodníky - 1950m
ihriská - 100m - 2050,0 m

BILANCIA PARKOVACÍCH MIEST:

Ulica	Blok	Existujúce	Vysprávenie	Doplnenie	Celkom
Špitálska	A1	34 p. m.	12 p. m.	0	34 p. m.
Špitálska	B1	32 p. m.	20 p. m.	3 p.m.	35 p. m.
Špitálska	C1	39 p. m.	26 p. m.	0	39 p. m.
Špitálska	D1	26 p. m.	0	3 p. m.	29 p. m.
Murgaša	K1	0	0	14 p. m.	14 p. m.
Špitálska	F1	33 p. m.	16 p. m.	0	33 p. m.
Špitálska	G1	39 p. m.	12 p. m.	3 p.m.	42 p. m.
Špitálska	H1	42 p. m.	10 p. m.	0	42 p. m.

ZOZNAM ARCH. ZARIADENÍ:

1	LAVIČKA VERA LV 1958	- 46 ks
1b	LAVIČKA VERA LV 1158 sk. 1,5m, bez opieradla	- 2 ks
02	BASKETBALOVÝ KÓŠ	- 1 ks
04	KOLOTOČ - 160377M	- 1 ks
05	PRELIEZKA 1200504M	- 1 ks
08	LANOVÁ PRELIEZKA 200210	- 1 ks
09	VÍSNAC HOJDAČKA 020415M	- 1 ks
7	KLADINA 7,5x1,2	- 1 ks
D-A	DOMČÍKOVÁ ZOSTAVA	- 2 ks
17	PRELIEZKA 5x6,42	- 1 ks
63	PREVAŽOV. HOJDAČKA	- 4 ks
79	KOLOTOČ PRE MALÉ DETI	- 1 ks
87	STÓL S DVOMA LAVIČKAMI	- 6 ks
04	PRÍSTREŠNÍK NA KONTAINERY COMPACT BUS - 6,5 x 1,5m i dl. Regio RG 205 - 4,9x1,8m	- 20 ks
P	PIESKOVISKO - cesta s drev. úprovou rámy a doplnením piesku	- 7 ks

HRANICA RIEŠENÉHO ÚZEMIA - 61 251,48m2

Ia. ETAPA M 1:500

SCHÉMA ETÁP

Vypracoval:	D. Donkersnová Ing. Anna Pozdíková	Projektoval:	D. Donkersnová Ing. arch. Eva Kuttšová
		Hl.projektant:	Ing. arch. Eva Kuttšová

Stavba: MICHALOVCE - Revitalizácia verejných priestranstiev sídliska JUH - ETAPA Ia.

Investor: Mesto Michalovce

Objekt: SO 01- SPEVNENÉ PLOCHY

Časť: stavební | Diel: STR

Obsah: SITUÁCIA

SPRACOVATEĽ: MODUL SPOLOČNOSŤ

MICHALOVCE

www.zirpo.sk
zirpo@zoznam.sk

tel.: 056/ 6383 242
fax: 056/ 6882 432

Číslo:	RP
Formát:	14 x A4
Dátum:	09/2009
Zak.Čís.:	002/2009
Mapa č.	3