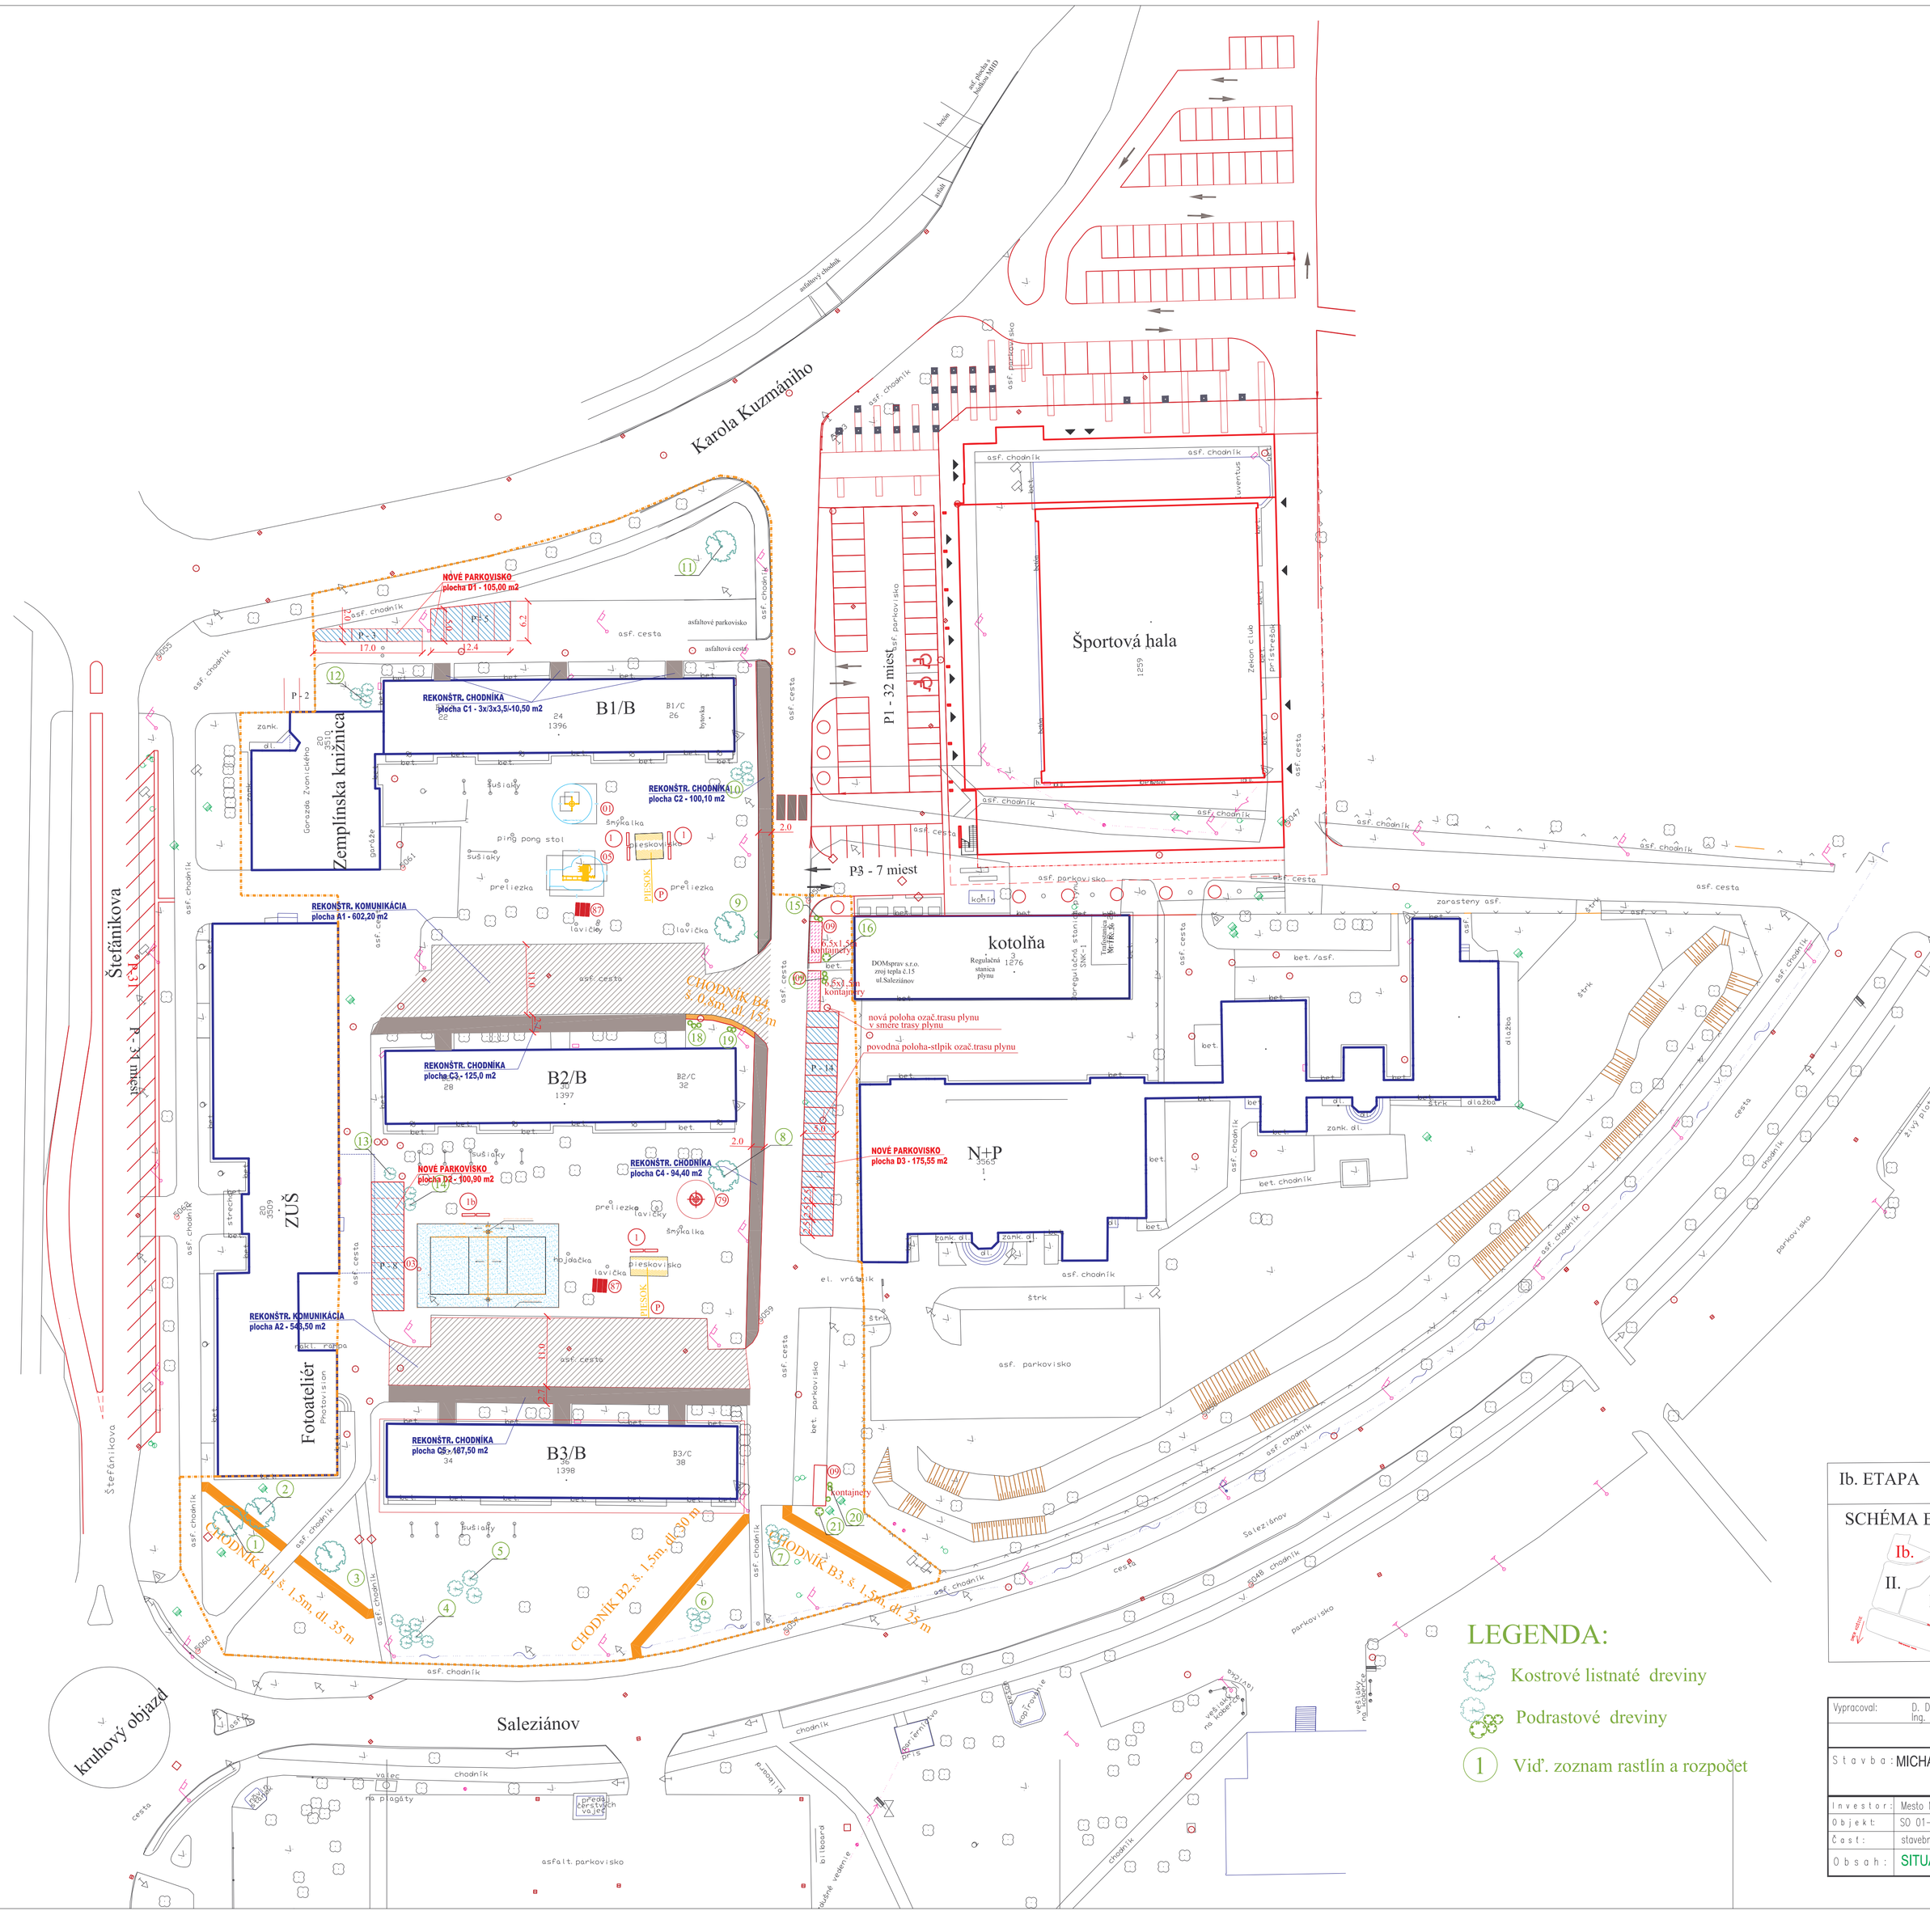

LEGENDA:

- Kostrové listnaté dreviny
- Podrastové dreviny
- (1) Viď. zoznam rastlín a rozpočet

LEGENDA

STAV NÁVRH

MIESTNE KOMUNIKÁCIE
ŽIVIČNÉ "A"- povch. úprava- 1145,70m2

KOMUNIKÁCIE PEŠIE - CHODNÍKY
DLÁŽDENÉ "B"- zámková dlažba sivá - O VÝMERE 155 m2
ŽIVIČNÉ "C" - povch. úprava- 517,50 m2

VIACÚČELOVÉ IHRISKO S OPLOTENÍM - ŽIVIČNÉ+ BASKETBALOVÝ KOŠ - 648 m2

PARKOVACIE PLOCHY
DLÁŽDENÉ "D"- NOVÉ - O VÝMERE 381,45 m2
30 STÁTÍ

SP. PLOCHY POD KONTAJNERY
- DLÁŽDENÉ - 6,5 x 1,5 x 2 = 20 m2

"O" - BET. OBRUBNÍK ABO 1-15 OSADENÝ DO BET. LÔŽKA S 10 cm PREVÝŠENÍM NAD PLOCHU - 140,0 m

"O1" - BET. OBRUBNÍK ABO 4-5 OSADENÝ DO BET. LÔŽKA BEZ PREVÝŠENIA chodníky - 230 m ihrisko - 108m - 338,0 m

HRANICA RIEŠENÉHO ÚZEMIA - 14 643,76m2

Ib. ETAPA M 1:500

SCHÉMA ETÁP

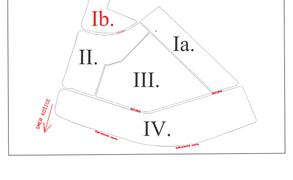

BILANCIA PARKOVACÍCH MIEST:

Ulica	Blok	Existujúce	Doplnenie	Celkom
Štefánikova	B1	16 p. m.	8 p. m.	24 p. m.
Štefánikova	B2	17 p. m.	14 p. m.	23 p. m.
Štefánikova	B3	29 p. m.	8 p. m.	37 p. m.
Športová hala			95 p. m.	95 p. m.
ZUŠ			31 p. m.	31 p. m.

Vypracoval:	D. DANKANINOVÁ, Ing. Monika Tkáčová	Projektoval:	D. DANKANINOVÁ, Ing. arch. Eva Kutášová
		Hl.projektant:	Ing. arch. Eva Kutášová
Stavba:	MICHALOVCE - Revitalizácia verejných priestranstiev sídlisko JUH - ETAPA Ib.		
Investor:	Mesto Michalovce		
Objekt:	SO 01- SPEVNENÉ PLOCHY		
Časť:	stavebná	Diel:	STR
Obsah:	SITUÁCIA		

SPRACOVATEL

ZINPRO AKCIOVÁ SPOLOČNOSŤ

MICHALOVCE ■ 07101 ■

www.zinpro.sk
zinpro@stonline.sk
tel.: 056/ 6419 330
fax: 056/ 6419 301

PROJEKT: RP

Formát: 8 x A4

Dátum: 07/2009

Zák.čís.: 002/2009

Mierka: 1:500

č.v. 3