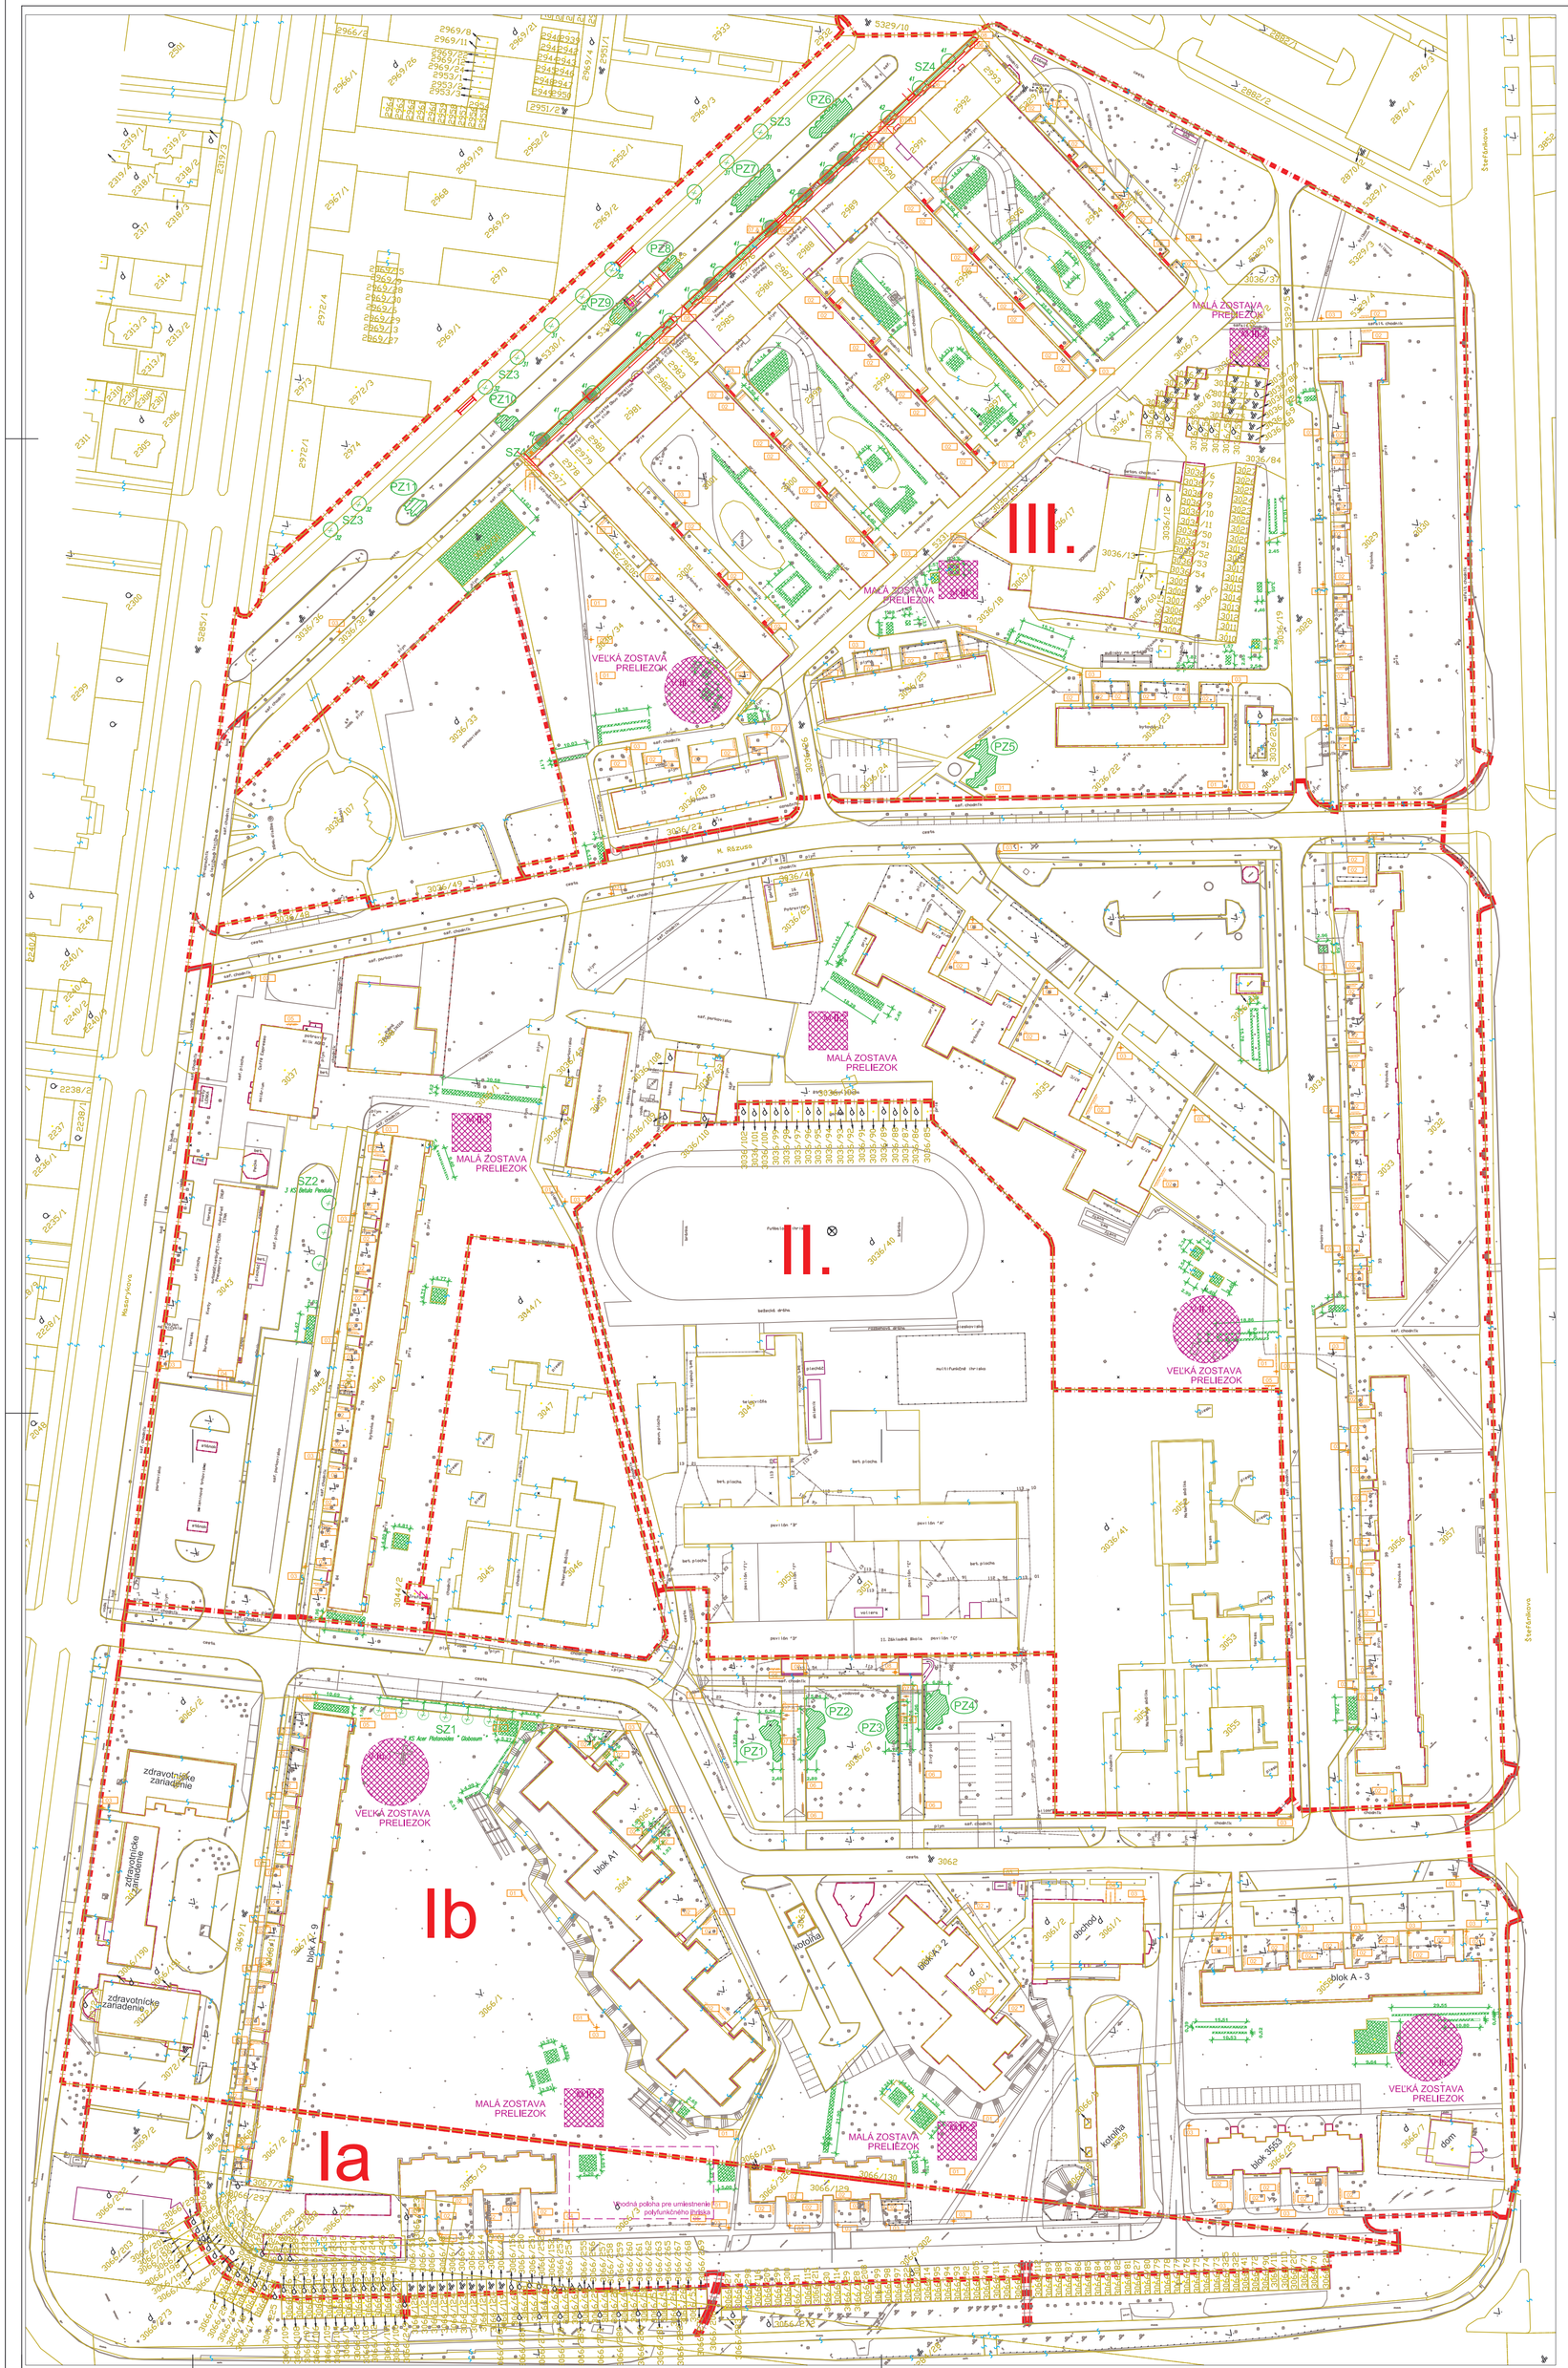

SO 02.1 - Pojazdné plochy - komunikácie

SO 02.2 - Pojazdné plochy - parkoviská

SO 02.3 - Pešie plochy

BILANCIA PARKOVACÍCH MIEST 1 ETAPA :

Ulica	Blok	Existujúce	Vyspravenie	Doplnenie	Celkom
Humenská	3553	18 p.m.	18 p.m.	26 p.m.	44 p.m.
Humenská	3554	33 p.m.	33 p.m.	-	33 p.m.
Humenská	3555	34 p.m.	34 p.m.	-	34 p.m.
					-
Masarykova	A9	54 p.m.	54 p.m.	5 p.m.	59 p.m.
Jána Švermu	A1	59 p.m.	59 p.m.	13 p.m.	72 p.m.
Jána Švermu	A2	28 p.m.	28 p.m.	41 p.m.	69 p.m.
Jána Švermu	A3	20 p.m.	20 p.m.	1 p.m.	21 p.m.

BILANCIA PARKOVACÍCH MIEST 2 ETAPA :

Ulica	Blok	Existujúce	Vyspravenie	Doplnenie	Celkom
Štefánikova	A4	46 p.m.	46 p.m.	1 p.m.	47 p.m.
Štefánikova	A5	42 p.m.	42 p.m.	4 p.m.	46 p.m.
Masarykova	A8	49 p.m.	49 p.m.	0 p.m.	49 p.m.
Martina Rázusa	A7	95 p.m.	95 p.m.	0 p.m.	95 p.m.

BILANCIA PARKOVACÍCH MIEST 3 ETAPA :

Ulica	Blok	Existujúce	Vyspravenie	Doplnenie	Celkom
Štefánikova	A6	60 p.m.	60 p.m.	0 p.m.	60 p.m.
Martina Rázusa	Z1	15 p.m.	15 p.m.	22 p.m.	37 p.m.
Martina Rázusa	Z2	9 p.m.	9 p.m.	15 p.m.	24 p.m.
Martina Rázusa	Z3	0 p.m.	0 p.m.	14 p.m.	14 p.m.
prof.Hlaváča	A	8 p.m.	8 p.m.	0 p.m.	8 p.m.
prof.Hlaváča	B	6 p.m.	6 p.m.	9 p.m.	15 p.m.
prof.Hlaváča	C	8 p.m.	8 p.m.	0 p.m.	8 p.m.
prof.Hlaváča	D	7 p.m.	7 p.m.	9 p.m.	16 p.m.
prof.Hlaváča	E	7 p.m.	7 p.m.	0 p.m.	7 p.m.

BILANCIA PARKOVACÍCH MIEST CELKOM SÍDLISKO ZÁPAD :

Existujúce	Vyspravenie	Doplnenie	Celkom
598 p.m.	598 p.m.	160 p.m.	758 p.m.

SO 03.1 LEGENDA DROBNEJ ARCHITEKTÚRY - ZARIADENIA :

		POČTY KUSOV :	etapa Ia.	etapa Ib.	etapa II.	etapa III.
01	– LAVIČKA BEZ OPERADLA		1 KS	5 KS	3 KS	4 KS
02	– LAVIČKA S OPREDLOM		14 KS	41 KS	47 KS	68 KS
03	– ODPADKOVÝ KOŠ		9 KS	27 KS	24 KS	22 KS
04	– STOJAN BICYKLOVÝ – MALÝ		3 KS	3 KS	3 KS	3 KS
05	– STOJAN BICYKLOVÝ – VEĽKÝ		1 KS	2 KS	2 KS	1 KS
06	– LAVIČKA BEZ OPERADLA – vyšší štandard		– KS	4 KS	– KS	5 KS
07 A/B	– LAVIČKA BODOVÁ – vyšší štandard		– KS	5/2 KS	– KS	6/1 KS
08	– OPADKOVÝ KOŠ – vyšší štandard		– KS	2 KS	– KS	5 KS

SO 03.2 LEGENDA DROBNEJ ARCHITEKTÚRY - PRELIEZKY :

	POČTY KUSOV :	etapa Ia.	etapa Ib.	etapa II.	etapa III.
01	– VEĽKÝ HRAD	– KS	1 KS	1 KS	1 KS
02	– MALÝ HRAD	– KS	2 KS	2 KS	2 KS
03	– ŠPLHACIA STENA	– KS	4 KS	3 KS	3 KS
04	– LEZECKÁ STENA	– KS	4 KS	3 KS	3 KS
05	– POHYBLIVÁ KLADINA	– KS	4 KS	3 KS	3 KS
06	– ROVNOVÁŽNE STUPNE	– KS	4 KS	3 KS	3 KS
07	– TABUĽA NA KRESLENIE	– KS	4 KS	3 KS	3 KS
08	– PIESKOVISKO	– KS	4 KS	3 KS	3 KS
09	– OBOJSTRANNÁ LAVIČKA	– KS	8 KS	6 KS	6 KS
10	– ODPADKOVÝ KOŠ	– KS	4 KS	3 KS	3 KS

VEĽKÁ ZOSTAVA *Veľká zostava preliezok obsahuje všetky prvky okrem prvku 02 , prvok 09 obsahuje 2x*

– KS 2 KS 1 KS 1 KS

MALÁ ZOSTAVA *Malá zostava preliezok obsahuje všetky prvky okrem prvku 01 , prvok 09 obsahuje 2x*

– KS 2 KS 2 KS 2 KS

SO 04 LEGENDA SADOVÝCH ÚPRAV :

PZ1 - 11 – PLOŠNÁ VÝSADBA
plocha výsadby na šikárskej netkanej textílii s mulčovacou kôrou
druhová skladba viď detail

SZ1 - 4 – SOLITÉRNA VÝSADBA
doplnenie súčasných línií solitérnych stromov, nové línie stromov
druhová skladba viď detail

– ZATRÁVNENIE OSEVOM TRÁVOVÝM SEMENOM – plocha celkom v etape Ib 383 m2
v miestoch vybúrania zariadení detských ihrísk, betónových plôch,
a ďalších búracích konštrukcií bude navezená nová zemina v hrúbke 300mm
následne bude zhutnená, bude realizovaný postrek proti burine a nakoniec bude
výsev trávovej zmesi na zátažové trávniky

– ZATRÁVNENIE TRÁVOVÝMI KOBERCAMI – plocha celkom v etape Ib 0 m2
v lokalite ul.prof. Hlaváča bude na východnej strane realizované zatrávnenie
plochy medzi palisádami a chodníkom trávovými kobercami.
jestvujúci podklad bude zbavený porastu postrekom, následne bude rekultivovaný
v miestach búrania bude doplnená zemina. Bude realizovaný postrek proti burine.

– VYBÚRANIE JESTVUJÚCEJ ZELENE
v lokalite ul.prof. Hlaváča bude na východnej strane realizovaný výrub stromov
v lokalite pred II. ZŠ bude realizovaná redukcia objemu živých plotov

SZ1 *Acer Pseudoplatanus – 7 KS*

SZ2 *Betula Pendula – 3 KS*

SZ3 *31 – Acer Pseudoplatanus – 5 KS*
32 – Betula Verucosa – 5 KS

SZ4 *41 – Acer Platanoides " Globusum " – 10 KS*
42 – Robinia Pseudoacacia " Umbraculifera " – 5 KS

POZNÁMKA

* PRED ZAČATÍM VÝKOPOVÝCH PRÁC ŽIADAM, ABY BOLO ZAISTENÉ SKUTOČNÉ VYTÝČENIE TRASY PODZEMNÝCH VEDENÍ KOLIDUJÚCICH Z PROJEKTOVANÝMI DOPRAVNÝMI PLOCHAMI V RÁMCI STAVBY, PRÍPADNE SA ZAISTIL U JEDNOTLIVÝCH SPRÁVCOV PODZEMNÝCH VEDENÍ DOZOR POČAS VÝKOPOVÝCH PRÁC, ABY NEDOŠLO KU POŠKODENIU TÝCHTO VEDENÍ.
* V PRÍPADE KOLÍZIE PROJEKTOVANÝCH DOPRAVNÝCH PLÔCH S PODZEMNÝMI VEDENIAMI, PRI ZISTENÍ NEDOSTATOČNÉHO KRYTIA JESTVUJÚCICH PODZEMNÝCH VEDENÍ JE POTREBNÉ CHRÁNIŤ ICH INŽINIERSKYMI PODCHODMI (CHRÁNIČKAMI), PO ICH SKUTOČNOM ZAMERANÍ V TERÉNE. TÚTO SKUTOČNOSŤ JE POTREBNÉ KONZULTOVAŤ S PROJEKTANTOM.
* PROJEKTOVANÉ INŽINIERSKE SIETE VRÁTANE PRELOŽIEK JESTVUJÚCICH SIETÍ BUDÚ ULOŽENÉ PODĽA PLATNÝCH STN A PREDPISOV, A V PRÍPADE POTREBY BUDÚ ULOŽENÉ V CHRÁNIČKÁCH V RÁMCI JEDNOTLIVÝCH STAVEBNÝCH OBJEKTOV.

SCHÉMA ETÁP

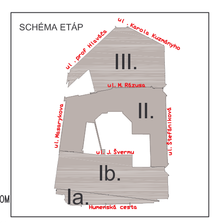

SPRACOVATEL

ZINPRO AKCIOVÁ SPOLOČNOSŤ

MICHALOVCE ■ 07101 ■

www.zinpro.sk
zinpro@stonline.sk
tel : 056/ 6282 242
056/ 6882 432

Vypracoval:	Ing. arch. Martin Hakoš
Projektoval:	Ing. arch. Martin Hakoš
Arch.návrh :	Ing. arch. Martin Hakoš
Hl.projektant:	Ing. arch. Martin Hakoš
Stavba :	MICHALOVCE - Revitalizácia verejných priestranstiev sídlisko ZÁPAD
Investor:	Mesto Michalovce
Objekt:	SO 02.1,SO 02.2, SO 02.3 ,SO 03.1 , SO 03.2 , SO 04
Časť:	koordinačná — Diel: D
Obsah:	SITUÁCIA CELKOVÁ

PROJEKT RP

Formát:	12 x A4
Dátum:	08/2011
Zák.čís.:	001/2011
Mierka: 1:1000	č.v. D