


REZ ROZŠ. CHODNÍKA

kotované v m M 1 : 50

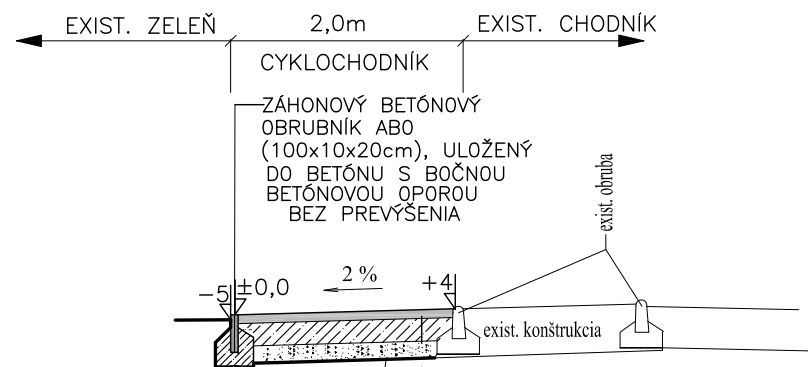


ÚPRAVA PLÁNE NA URČENÚ VÝŠKOVÚ ÚROVEŇ POTREBNÚ PRE ÚPRAVU PODĽOŽIA V RÁMCI TERÉNNYCH PRÁČ

- ASFALTOVÝ BETÓN JEMNOZRNNÝ C8 ABS II HR. 50mm
 - INFILTRAČNÝ POSTREK PI, EK, 0.6kg/m²
 - PODKLADNÝ BETÓN C8/10 PB HR.100mm
 - ŠTRKOPIESOK ŠP hr.150mm
 - ZHUTNENÁ PLÁŇ (100% PS resp. $b = 0,70$)
- SPOLU : hr. 300mm

VOZOVKA "A"

REZ BEZBARIEROVOU ÚPRAVOU

kotované v m M 1 : 50

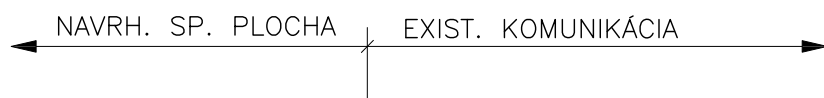

BETÓNOVÝ OBRUBNÍK ABO 1-15 (100x15x25cm), ULOŽENÝ DO BETÓNU S BOČNOU BETÓNOVOU OPOROU S 2cm PREVÝŠENÍM

rezanie živ. krytu
exist. konštrukcia

- ASFALTOVÝ BETÓN STREDNOZRNNÝ ABS II 50mm STN 73 6121
- OBALOVANÉ KAMENIVO OK III 80mm /priemer/

ÚPRAVA PLÁNE NA URČENÚ VÝŠKOVÚ ÚROVEŇ POTREBNÚ PRE ÚPRAVU PODĽOŽIA V RÁMCI TERÉNNYCH PRÁČ


- ASFALTOVÝ BETÓN JEMNOZRNNÝ C8 ABS II HR. 50mm
 - INFILTRAČNÝ POSTREK PI, EK, 0.6kg/m²
 - PODKLADNÝ BETÓN C8/10 PB HR.100mm
 - ŠTRKOPIESOK ŠP hr.150mm
 - ZHUTNENÁ PLÁŇ (100% PS resp. $b = 0,70$)
- SPOLU : hr. 300mm

VOZOVKA "A"

POZNÁMKA

- * POD KONŠTRUKČNOU SKLADBOU CHODNÍKOV A VJAZDOV JE POŽADOVANÉ $E_{def,2} \geq 30\text{MPa}$ A ZÁROVEŇ $E_2/E_1 \leq 2$. MIERA ZHUTNENIA 100% PS resp. $I_D = 0,70$ PODĽA POUŽITÉHO MATERIÁLU [ZEMINA resp. ŠTRKODRVA PODĽA SKÚŠOK (STN72 1002 A STN 72 1006) PRIAMO NA STAVBE]
- * NUTNOSŤ POSTUPOV A POUŽITIE MATERIÁLU PRE ZEMNÉ PRÁČE PRE SPODNÚ STAVBU CHODNÍKOV BUDE SLEDOVAŤ STAVEBNÝ DOZOR ZA INVESTORA.
- * JESTVUJÚCE PODZEMNÉ SIETE SA V PRÍPADE NUTNOSTI (POTREBNÉ KRYTIE) UPRAVIA, VYMENIA A VYSTUŽIA SA KRYCIE DOSKY, OSADIA SA CHRÁNIČKY, PRÍPADNE SA I PRELOŽIA, ČO VYPLYNIE ZO SKUTOČNOSTÍ PRIAMO NA STAVBE (NEBOLI ZNÁME ICH PRESNÉ TRASY SMEROVO ANI VÝŠKOVO).

ZNÍŽENIE OBRUBNÍKA PRI BEZBARIEROVEJ ÚPRAVE

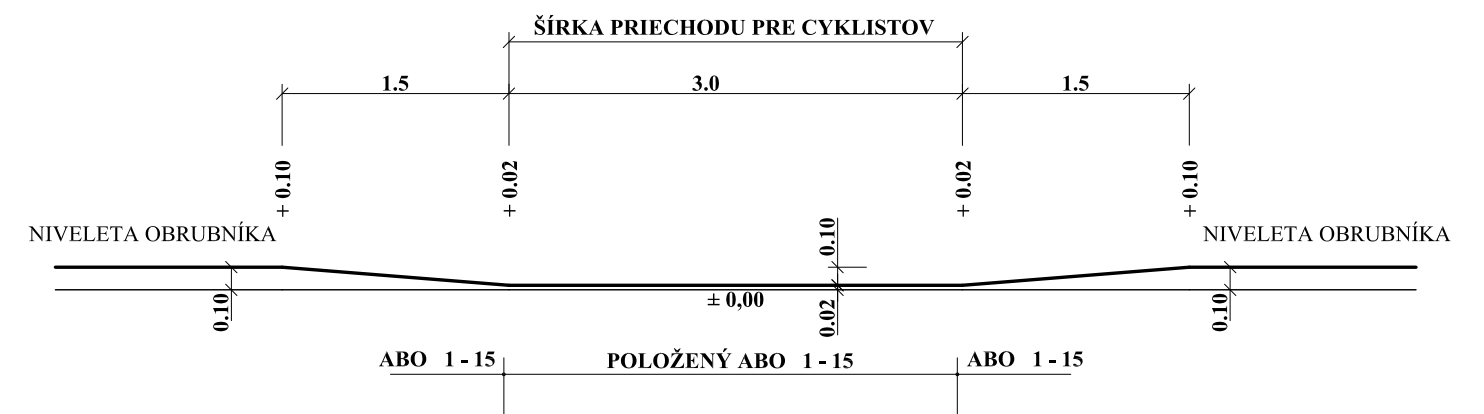

GENERÁLNY PROJEKTANT: RAPPRO SK s.r.o. T. VANSOVEJ 2611/6, 071 01 MICHALOVCE tel. 056/6424506, 0904 492 904		HLAVNÝ INŽ. PROJEKTU: Ing. VIERA BUMBEROVÁ	
		ZODPOV. PROJEKTANT: DRAHOSLAVA DANKANINOVÁ	
		VYPRACOVAL, KRESLIL: DRAHOSLAVA DANKANINOVÁ	
STAVBA: CYKLISTICKÁ TRASA CMZ - BIELA HORA II. ETAPA CYKLOTRASA NA EXIST. MIESTNÝCH KOMUNIKÁCIACH			STUPEŇ: PROJEKT PRE OHLÁSENIE STAVBY
INVESTOR: MESTO MICHALOVCE, MsÚ NÁM. OSLOBODITEĽOV č. 30, MICHALOVCE			ČÍSLO ZÁKAZKY: A/17/09
MIESTO STAVBY: MICHALOVCE, ul. Partizánska			DÁTUM: 05.2017
OBJEKT: SO 01 - CYKLOTRASA		DIEL: STR	MIERKA: 1:50 POČET FOR. A4: 2
VÝKRES: Vzorové priečné rezy			ČÍSLO VÝKRESU: C2