
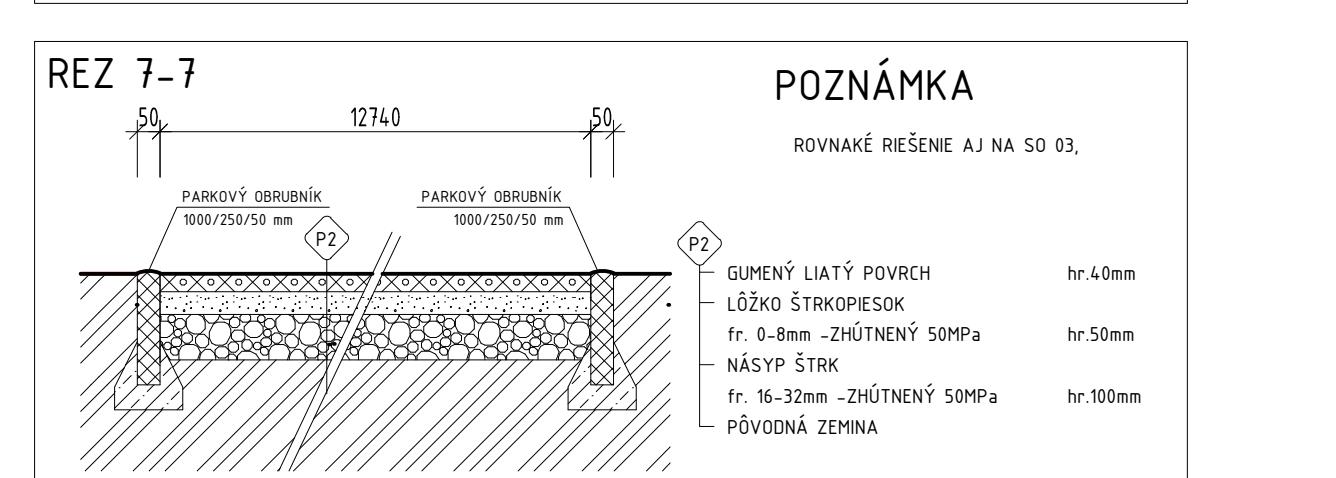
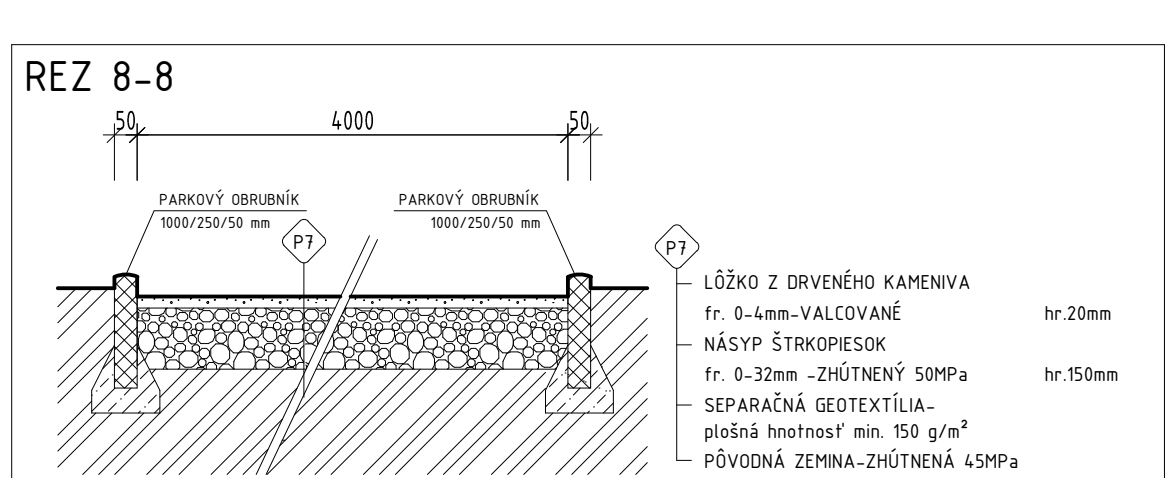
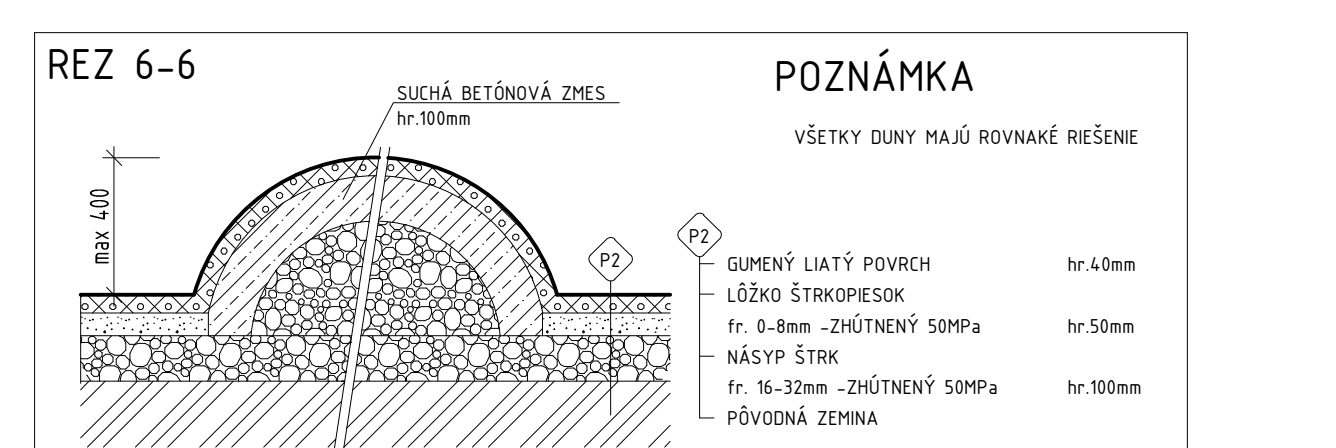
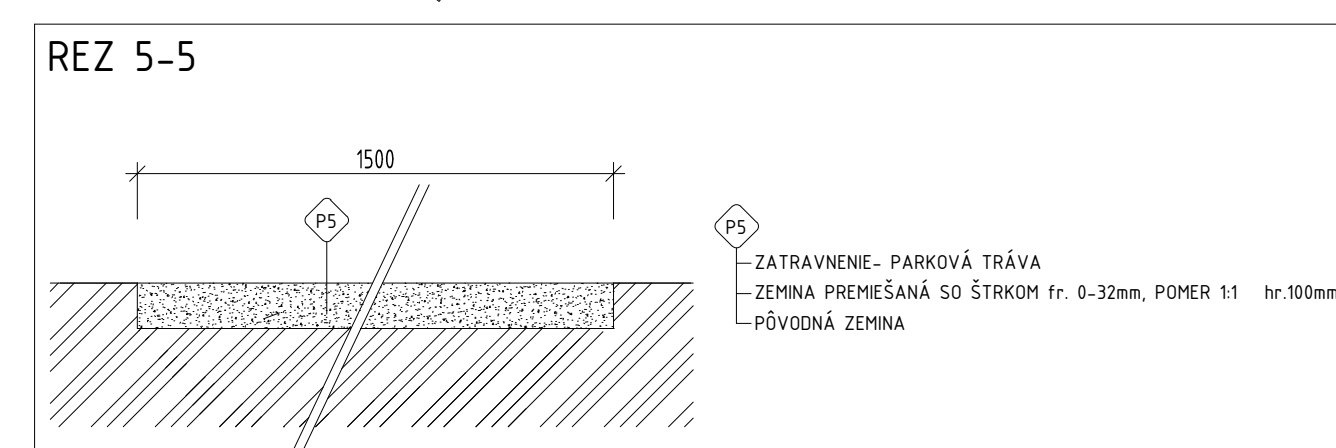
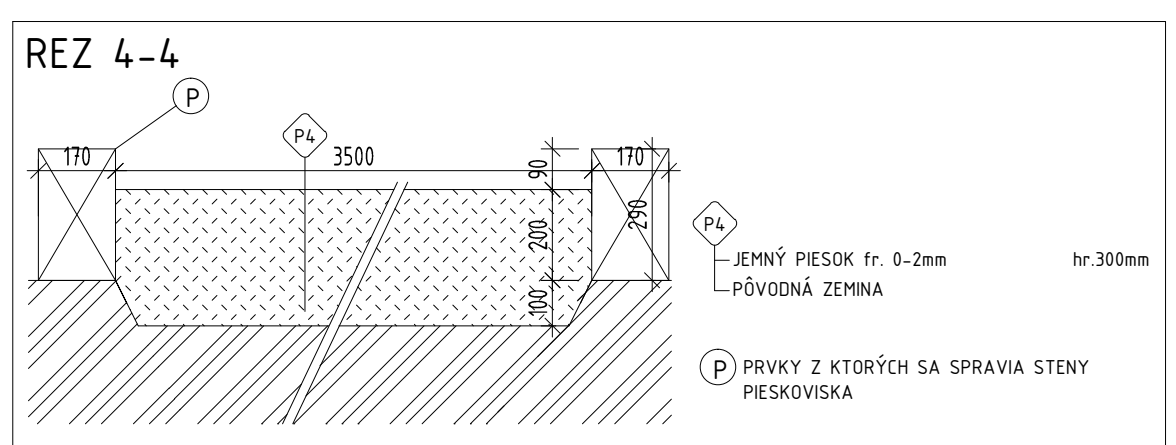
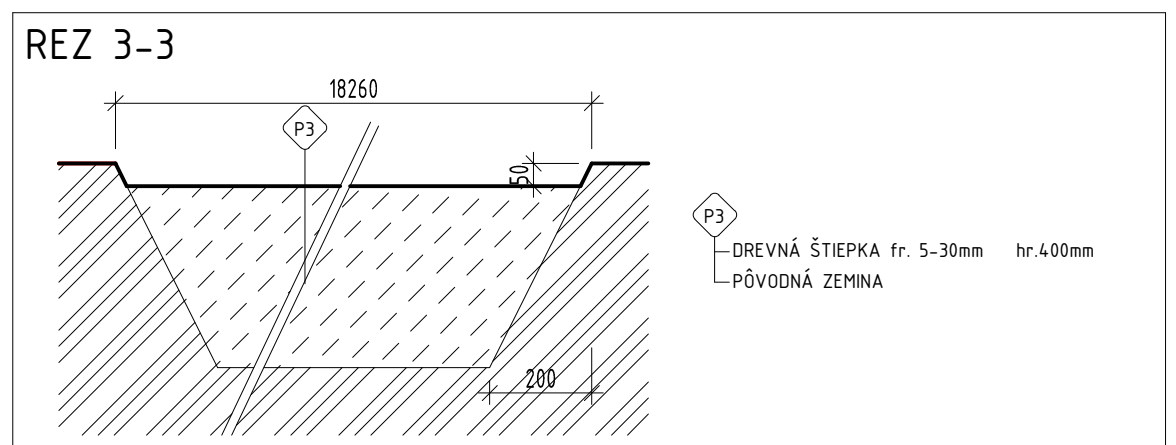
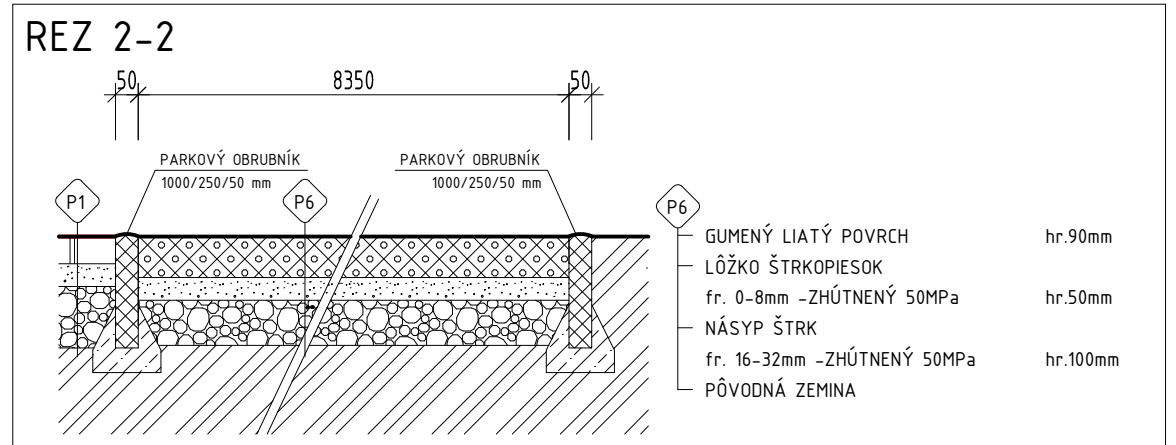


REZY M 1:15

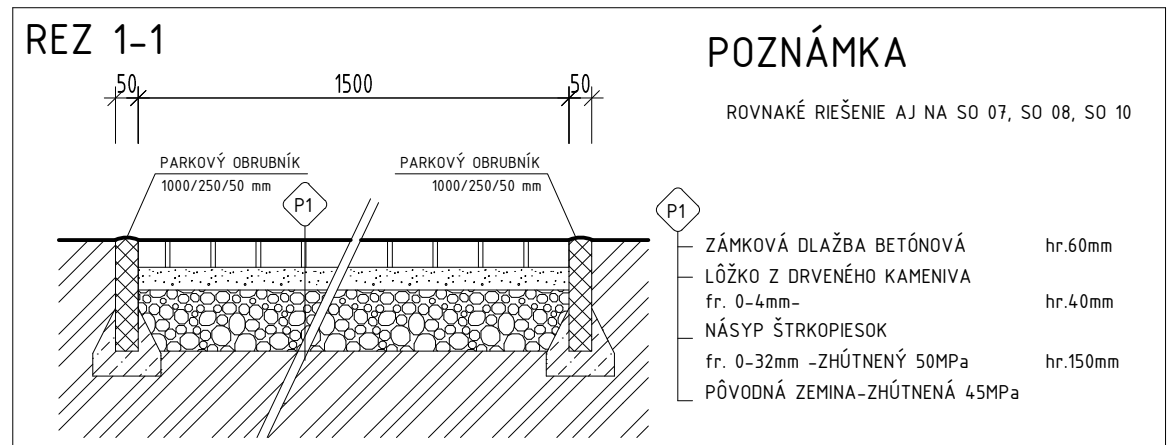

LEGENDA OBJEKTOVEJ SKLADBY:

I.O.	NÁZOV OBJEKTU	PLOCHA [m <sup>2</sup> ]	POVRCHOVÁ ÚPRAVA	
			OZN.	DRUH
SO 01	SPEVNENÉ PLOCHY	94,755	P1	ZÁMKOVÁ DLAŽBA
SO 02	FITNESS ZÓNA	164,99	P6	EPDM-KLASIK
SO 03	MULTIFUNKČNÉ IHRISKO	639,68	P2	EPDM-KLASIK
SO 04	DET. POHYBOVÉ IHRISKO	456,91	P3	PLAVENÝ ŠTRK
SO 05	DETSKÉ IHRISKO 2-5 R.	248,25	P2	EPDM-KLASIK
SO 06	PIESKOVISKO	10,5	P4	PIESOK
SO 07	PRISTREŠOK	17,1	P1	ZÁMKOVÁ DLAŽBA
SO 08	ALTÁNK S PERGOLOU	155,32	P1	ZÁMKOVÁ DLAŽBA
SO 09	SPEVNENÉ PLOCHY-ŠTRK	73,64	P5	ŠTRK A ZEMLA
SO 10	ALTÁNK	33,0	P1	ZÁMKOVÁ DLAŽBA
PLOCHA SPOLU		2746,94		

\* PLOCHA CHODNÍKOV JE POČÍTANA AJ S PLOCHOU OBRUBNÍKOV  
 \*\* PLOCHA CELEHO OBJEKTU, PLOCHA ALTÁNKU S PERGOLOU JE 55,0 m<sup>2</sup>

LEGENDA:

- SPEVNENÉ PLOCHY - BETÓNOVÁ DLAŽBA
- POVRCH IHRISKA - GUMENÝ LIATÝ POVRCH
- POVRCH IHRISKA - PLAVENÝ ŠTRK fr. 4-8mm
- POVRCH IHRISKA - PIESOK
- SPEVNENÉ PLOCHY - ŠTRK
- TRÁVNATÉ PLOCHY A ZELEN'
- POMOCNÁ ČIARA PRI KŔTOVANÍ
- HRANICA OBJEKTU
- STROM

INVESTOR STAVBY: mesto Michalovce Nám. osloboditeľov 30, 071 01 Michalovce	PROJEKT: Regenerácia medziblokových priestorov sídliska Západ v meste Michalovce	21st line s.r.o. Furdekova 10, Bratislava 851 03 IČO: 47 085 681 mail: 21stline@21stline.sk
ADRESA STAVBY: Michalovce, Jána Švermu	DRUH DOKUMENTU: (PROFESIA) ARCHITEKTÚRA	DOKUMENT: PROJEKTOVÁ DOKUMENTÁCIA PRE REALIZÁCIU STAVBY
AUTOR: Bc. Marian Sónási	NÁZOV DOKUMENTU: REZY PODŁOŽIA	DATUM: 05/2017
ING. PROJEKTANT: Ing. Ronald Gálik	MIERKA: 1:200	FORMÁT: 12x A4
VÝPRACOVÁV: Bc. Marian Sónási		VÝKRES: A 06