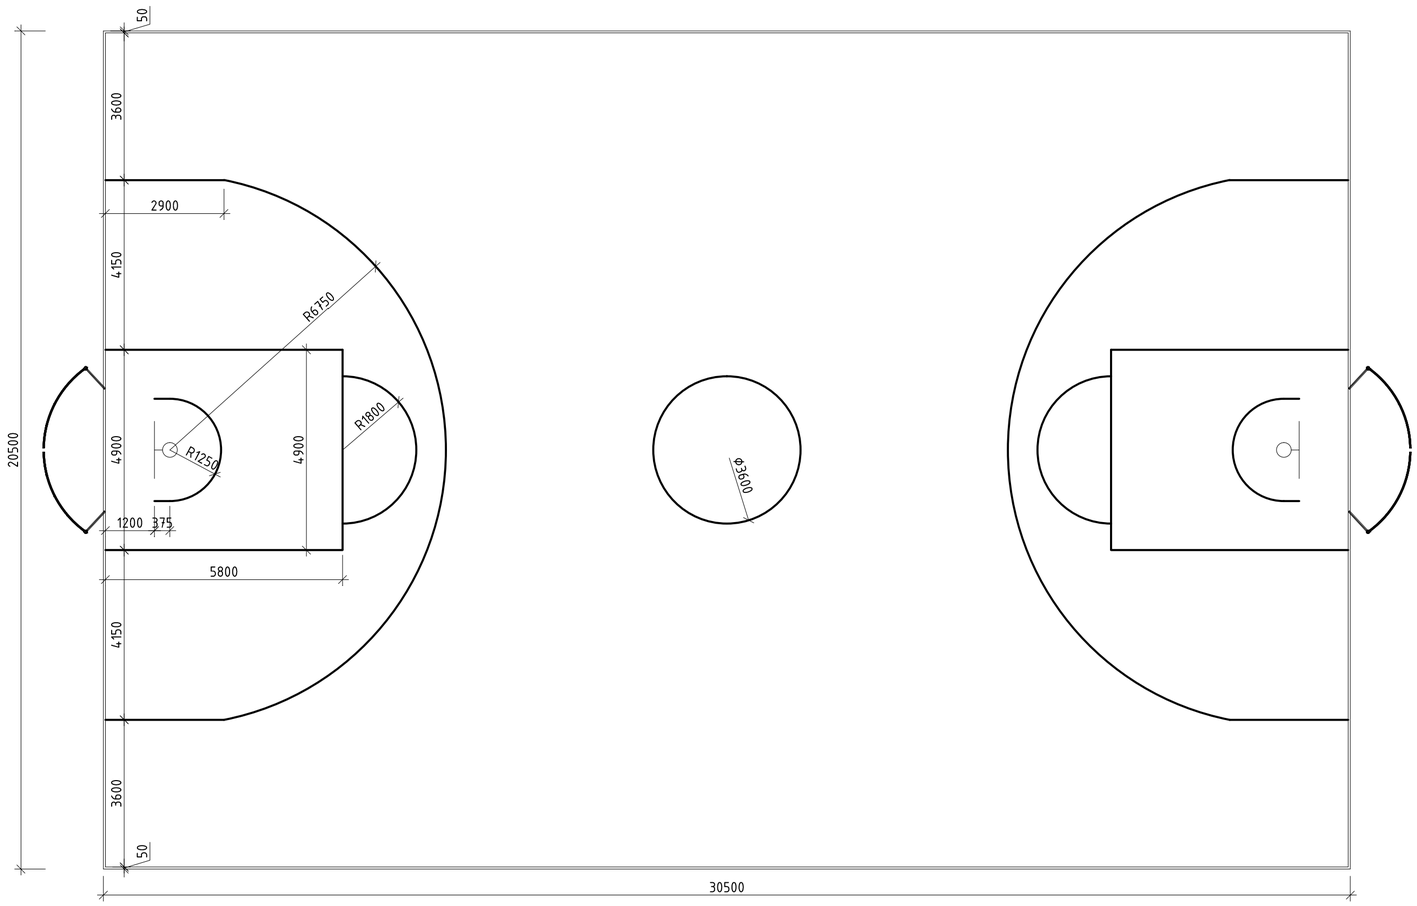

ČIAROVANIE - BASKETBALOVÉ IHRISKO

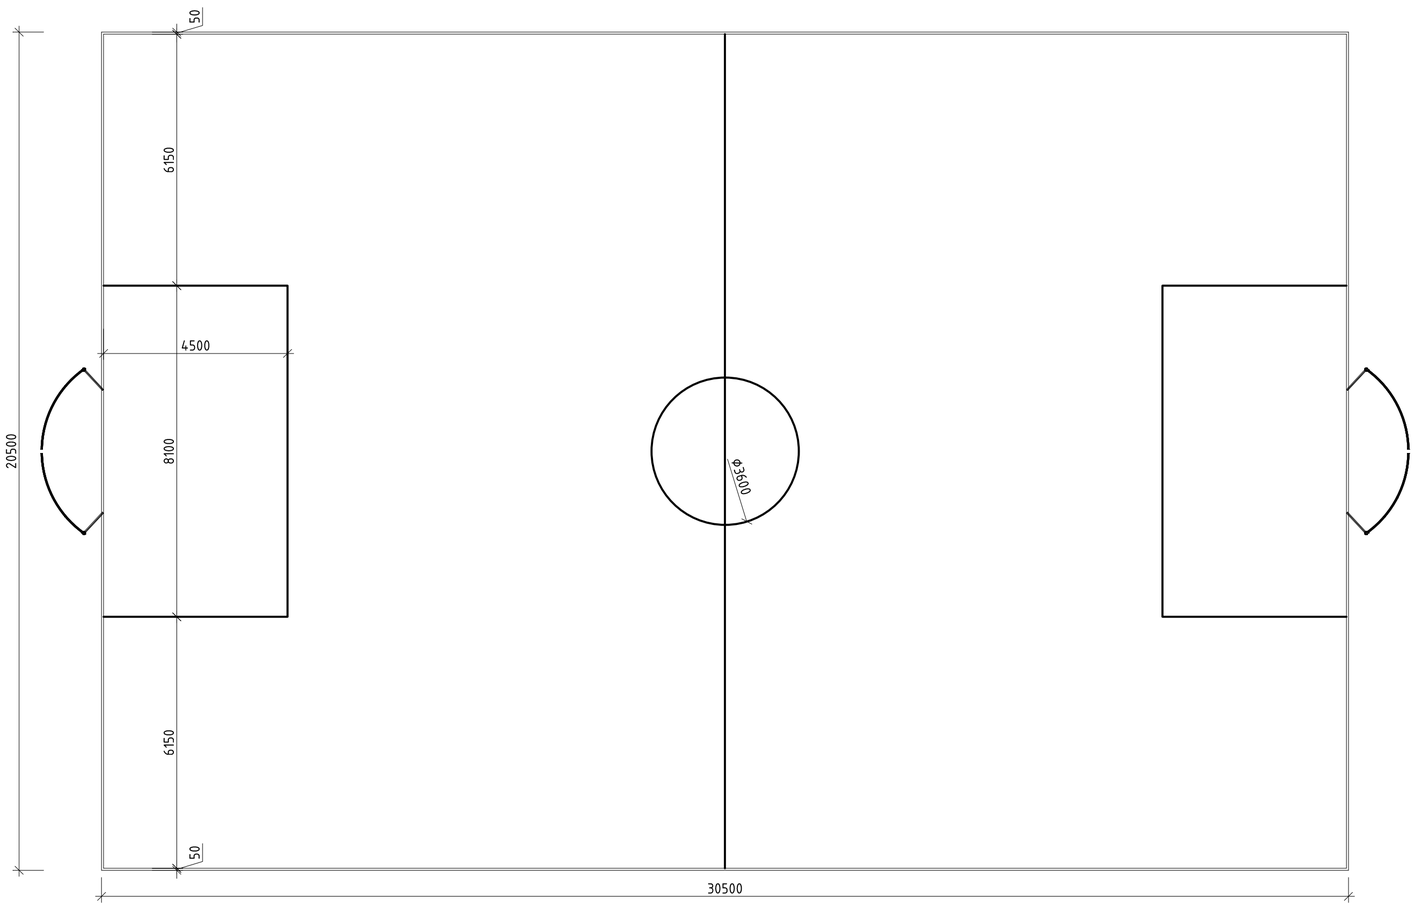

ČIAROVANIE - FUTBALOVÉ IHRISKO

POZNÁMKY:

-ČIARY SIROKÉ 50mm
- FAREBNOSŤ ČIAR URČÍ INVESTOR

INVESTOR STAVBY: Mesto Michalovce Nám. osloboditeľov 30, 071 01 Michalovce ADRESA STAVBY: Michalovce, Jána Švermu	PROJEKT: **Regenerácia medziblokových priestorov sídliska Západ v meste Michalovce**	**21st line** s.r.o. Furdekova 10, Bratislava 851 03 IČO: 47 085 681 mail: 21stlinesro@gmail.com
AUTOR: Bc. Marian Sénáši	DRUH DOKUMENTU: (PROFESIA) ARCHITEKTÚRA	DOKUMENT: DOKUMENTÁCIA PRE REALIZÁCIU STAVBY
ZODP.PROJEKTANT: Ing. Ronald Gálik	NÁZOV DOKUMENTU: čiarovanie-multifunkčného ihriska	DÁTUM: 05/2017 | MIERKA: 1:100 | FORMÁT: 6x A4 | VÝKRES: A 07
VYPRACOVAL: Bc. Marian Sénáši		