
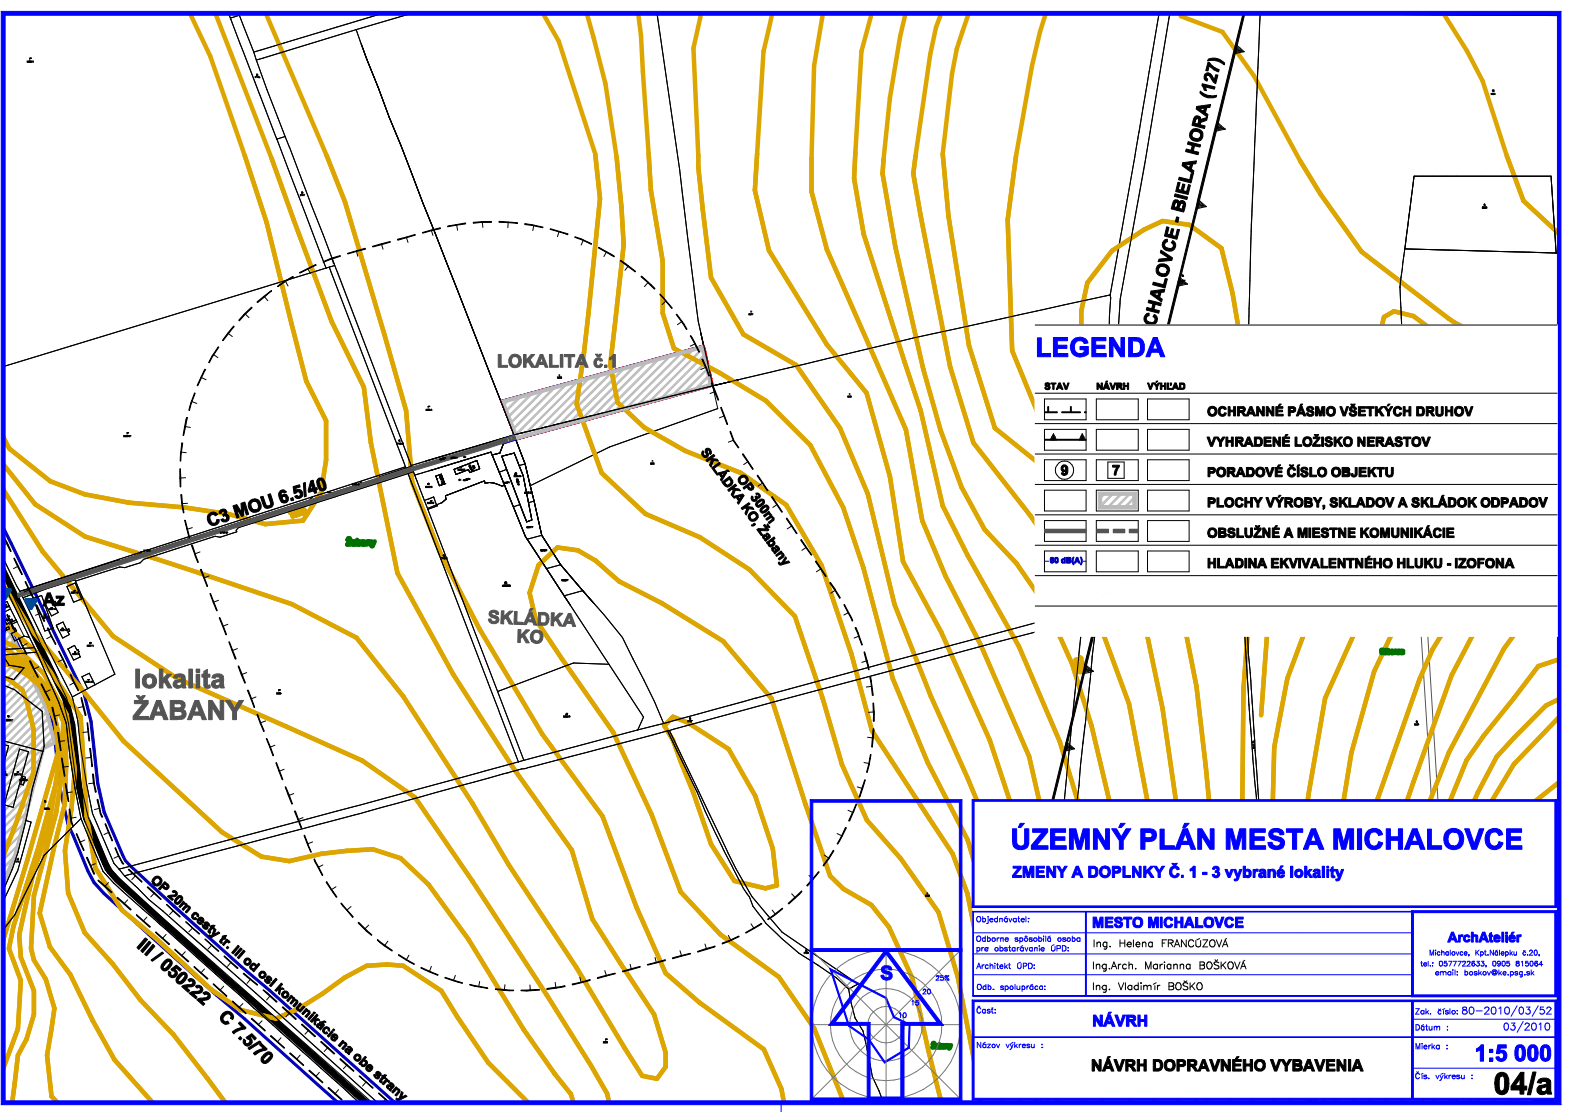


LEGENDA

STAV	NÁVRH	VÝHLAD	
[Symbol]	[Symbol]	[Symbol]	HRANICA ZASTAVANÉHO ÚZEMIA
[Symbol]	[Symbol]	[Symbol]	OCHRANNÉ PÁSMO VŠETKÝCH DRUHOV
[Symbol]	[Symbol]	[Symbol]	RODINNÉ DOMY
[Symbol]	[Symbol]	[Symbol]	PLOCHY OBČIANSKEJ VYBAVENOSTI
[Symbol]	[Symbol]	[Symbol]	PORADOVÉ ČÍSLO OBJEKTU
[Symbol]	[Symbol]	[Symbol]	PLOCHY VÝROBY, SKLADOV A SKLÁDKO ODPADOV
[Symbol]	[Symbol]	[Symbol]	PARKOVACIE PLOCHY
[Symbol]	[Symbol]	[Symbol]	KOMUNIKÁCIE II.TRIEDY
[Symbol]	[Symbol]	[Symbol]	KOMUNIKÁCIE III.TRIEDY
[Symbol]	[Symbol]	[Symbol]	OBSLUŽNÉ A MIESTNE KOMUNIKÁCIE
[Symbol]	[Symbol]	[Symbol]	PEŠIE KOMUNIKÁCIE A PRIESTRANSTVÁ
[Symbol]	[Symbol]	[Symbol]	CYKLISTICKÉ A CYKLOTURISTICKÉ TRASY
[Symbol]	[Symbol]	[Symbol]	ŽELEZIČNÁ TRAT
[Symbol]	[Symbol]	[Symbol]	HLADINA EKVIVALENTNÉHO HLUKU - IZOFONA

ÚZEMNÝ PLÁN MESTA MICHALOVCE
ZMENY A DOPLNKY Č. 1 - 3 vybrané lokality

Objednávateľ:	MESTO MICHALOVCE	ArchAteliér Michalovce, Kpt.Štefura č.20, tel.: 057722833, 0905 815084 email: boskov@ke.psg.sk
Odberne spôsobilá osoba pre obstarávanie ÚPD:	Ing. Helena FRANCOZOVÁ	
Architekt ÚPD:	Ing.Arch. Marianna BOŠKOVÁ	
Obj. spolupráca:	Ing. Vladimír BOŠKO	
Časť:	NÁVRH	Zak. číslo: 80-2010/03/52 Dátum: 03/2010
Názov výkresu:	NÁVRH DOPRAVNÉHO VYBAVENIA	Mierka: 1:5 000 Čís. výkresu: 04/b

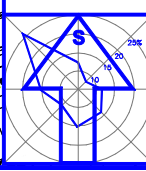

LEGENDA

STAV	NÁVRH	VÝHLAD	
[Symbol]	[Symbol]	[Symbol]	OCHRANNÉ PÁSMO VŠETKÝCH DRUHOV
[Symbol]	[Symbol]	[Symbol]	VYHRADENÉ LOŽISKO NERASTOV
[Symbol]	[Symbol]	[Symbol]	PORADOVÉ ČÍSLO OBJEKTU
[Symbol]	[Symbol]	[Symbol]	PLOCHY VÝROBY, SKLADOV A SKLÁDKO ODPADOV
[Symbol]	[Symbol]	[Symbol]	OBSLUŽNÉ A MIESTNE KOMUNIKÁCIE
[Symbol]	[Symbol]	[Symbol]	HLADINA EKVIVALENTNÉHO HLUKU - IZOFONA

ÚZEMNÝ PLÁN MESTA MICHALOVCE
ZMENY A DOPLNKY Č. 1 - 3 vybrané lokality

Objednávateľ:	MESTO MICHALOVCE	ArchAteliér Michalovce, Kpt.Štefura č.20, tel.: 057722833, 0905 815084 email: boskov@ke.psg.sk
Odberne spôsobilá osoba pre obstarávanie ÚPD:	Ing. Helena FRANCOZOVÁ	
Architekt ÚPD:	Ing.Arch. Marianna BOŠKOVÁ	
Obj. spolupráca:	Ing. Vladimír BOŠKO	
Časť:	NÁVRH	Zak. číslo: 80-2010/03/52 Dátum: 03/2010
Názov výkresu:	NÁVRH DOPRAVNÉHO VYBAVENIA	Mierka: 1:5 000 Čís. výkresu: 04/a

