

MESTO MICHALOVCE

Stavebný úrad

Nám. Osloboditeľov 30, 071 01 Michalovce

Číslo: V-2016/39239-Ha
Vybavuje Ing. Viliam Hakoš
Tel.: 056/6864278
E-mail: viliam.hakos@msumi.sk

V Michalovciach 16.12.2016

ÚZEMNÉ ROZHODNUTIE

Mesto Michalovce, ako stavebný úrad príslušný podľa § 117 zákona č. 50/1976 Zb. o územnom plánovaní a stavebnom poriadku (stavebný zákon) v znení neskorších predpisov (ďalej len "stavebný zákon"), v územnom konaní posúdil podľa § 37 stavebného zákona návrh na rozhodnutie o umiestnení stavby, ktorý dňa 17.2.2016 podal

**Slovak Telekom a.s., Bajkalská 28, 817 62 Bratislava,
ktorého zastupuje Telekomunik, s.r.o., Klimkovičova 12, 040 23 Košice**

(ďalej len "navrhovateľ"), a na základe tohto posúdenia vydáva podľa § 39 a 39a stavebného zákona a § 4 vyhlášky č. 453/2000 Z.z., ktorou sa vykonávajú niektoré ustanovenia stavebného zákona

rozhodnutie o umiestnení stavby

INS FTTH - Michalovce, Hviezdoslavova, Polygón 5A

(ďalej len "stavba") na pozemku register "C" parc. č. 1241/6 (Zastavaná plocha a nádvorie), register "C" parc. č. 1245/2 (Ostatná plocha), register "C" parc. č. 1246/2 (Zastavaná plocha a nádvorie), register "C" parc. č. 1248/7 (Zastavaná plocha a nádvorie), register "C" parc. č. 2820 (Zastavaná plocha a nádvorie), register "E" parc. č. 2238/1 (Zastavaná plocha a nádvorie), register "E" parc. č. 2575/2 (Orná pôda), register "E" parc. č. 2576/2 (Zastavaná plocha a nádvorie), register "E" parc. č. 2577 (Zastavaná plocha a nádvorie), register "E" parc. č. 6387 (Orná pôda), register "E" parc. č. 6389/1 (Orná pôda), register "E" parc. č. 9385 (Ostatná plocha), register "E" parc. č. 9491 (Ostatná plocha), register "E" parc. č. 9492 (Ostatná plocha) v katastrálnom území Michalovce.

Popis stavby:

- Pripojenie IBV v lokalite Michalovce - ul. P.O. Hviezdoslava a ul. Gorazda Zvonického k optickej sieti, po ktorej bude možné poskytovať vysokorychlostné dátové služby. Táto optická prístupová sieť bude umožňovať súčasné poskytovanie viacerých služieb naraz. Prístupová rýchlosť pre koncového užívateľa internetu je až do 300 Mbit/s.
- Navrhovaná trasa telekomunikačného optického kábla pre IBV na ulici Gorazda Zvonického sa napája na kábelovú rezervu na rohu ulíc Gagarinova a Hviezdoslavova. Po podvrtaní ulice P. O. Hviezdoslava pokračuje vo výkope do ulice Gorazda Zvonického, kde budú pri oplotení RD inštalované účastnícke krabice na stĺpkoch. Trasa kábla na ulici Gorazda Zvonického je navrhnutá pod chodníkom a pri súhlase vlastníkov pozemkov v predzáhradke. Prechod miestnej komunikácie k parcelám na opačnej strane ulice sa prevedie podvrtaním.
- Ďalšia trasa optického kábla bude vybudovaná od kábelovej rezervy na rohu ulíc S. H. Vajanského a P. O. Hviezdoslava, pokračuje v súbehu s ulicou P.O. Hviezdoslava v smere ku gymnáziu na ulici Masarykovej. Optický kábel je navrhnutý vo výkope v zelenom páse. V trase budú vyvedené prípojky ku oploteniu rodinných domov, kde budú inštalované účastnícke na stĺpkoch. Po podvrtaní Hviezdoslavovej ulice budú na trasu optického kábla napojené objekty pri štadióne.

- Trasa výkopov je v prevažnej miere navrhnutá v nespevnených plochách vo voľnom teréne (zeleni) vo výkope širokom 0,3 m a hlbokom 0,6 m v intraviláne.
- Spevnené plochy, chodníky a cesty sú navrhnuté pretlačaním a uložením do PE chráničiek 110/95 mm. V miestach križovania budovaných telekomunikačných vedení s existujúcimi inžinierskymi sieťami sú navrhnuté korugované chráničky priemer 110/95 mm (FD rúry). Pri križovaní a súbahu s týmito sieťami bude dodržané priestorové usporiadanie v zmysle STN 73 6005.

Pre umiestnenie stavby sa určujú tieto podmienky:

1. Stavba bude umiestnená na pozemku register "C" parc. č. 1241/6, 1245/2, 1246/2, 1248/7, 2820, register "E" parc. č. 2238/1, 2575/2, 2576/2, 2577, 6387, 6389/1, 9385, 9491, 9492 v katastrálnom území Michalovce, ako je zakreslené na priloženom situačnom výkrese v mierke katastrálnej mapy 1:2000 a na doplňujúcom výkrese v mierke 1:500, kde je označené polohové a výškové umiestnenie stavby.
2. Stavba bude uskutočnená podľa projektovej dokumentácie overenej v územnom konaní, ktorú vypracoval Ing. Štefan Šipoš Telekomunik s.r.o., P.O: Box D-27, 042 07 Košice, ktorá je súčasťou tohto rozhodnutia. Prípadné zmeny nesmú byť vykonané bez predchádzajúceho povolenia stavebného úradu.
3. Pri stavbe budú dodržané ustanovenia § 43d, stavebného zákona, upravujúce požiadavky na uskutočňovanie stavieb.
4. Stavebník je povinný zabezpečiť vytýčenie stavby oprávnenou osobou pred začatím prác.
5. Pred začatím výkopových prác je potrebné vytýčiť všetky verejné rozvodné siete a zabezpečiť ich ochranu.
6. Stavebník je povinný rešpektovať ustanovenia zákona č. 351/2011 Z.z. o elektronických komunikáciách v platnom znení, hlavne § 66 týkajúci sa práv a povinností zriaďovateľa siete k cudzím nehnuteľnostiam a upovedomí o začatí výkopových prác vlastníkov alebo užívateľov nehnuteľností dotknutých stavbou najmenej 15 dní vopred.
7. Stavebník je povinný požiadať odbor V,MRaŽP o súhlas na užívanie verejného priestranstva pred začatím výkopových (rozkopávkových) prác v zmysle VZN MsZ Michalovce č. 186/2016 o procese a podmienkach pri povoľovaní a užívaní verejného priestranstva a VZN č. 169/2014 o dani za užívanie verejného priestranstva v meste Michalovce.
8. Pri realizácii stavby je potrebné si počínať tak, aby nedošlo k poškodeniu susedných nehnuteľností a majetku. V prípade poškodenia tieto uviesť do pôvodného stavu.
9. Pri realizácii prác, pri ktorých je potrebná podvrtávka komunikácie je stavebník povinný požiadať správcu komunikácie o súhlas k podvrtávke.
10. Pri realizácii stavby dôjde do styku a ku križovaniu s inými rozvodmi verejných rozvodných sietí. Pri samotnej realizácii stavby je stavebník povinný dodržať platné STN a to najmä Priestorová úprava vedení technického vybavenia STN 73 6005, STN 73 3050, Zákon č. 525/2003 o štátnej starostlivosti o životné prostredie, Zákon 543/2002 o ochrane prírody a krajiny, Zákon č. 251/2012 o energetike, Zákon 442/2002 o verejných vodovodoch a kanalizáciách, Zákon č. 351/2011 o elektronických komunikáciách, Vyhláška Min. vnútra SR č. 532/2006 o podrobnostiach na zabezpečenie stavebnotechnických požiadaviek na stavby a ďalšie súvisiace technické normy, zákony a predpisy.
11. Na stavbu musia byť v súlade s ustanoveniami zákona č. 133/2013 Z.z. o stavebných výrobkoch v znení neskorších predpisov použité len vhodné stavebné výrobky a materiály vyhovujúce platným normám v zmysle § 43f stavebného zákona.
12. Pri realizácii stavby dodržať podmienky stanovené vo vyjadrení VVS, a.s. závod Michalovce pod č. 38893/2016/O zo dňa 5.5.2016 v súlade s STN 73 6005 – Priestorová úprava vedení technického vybavenia a v súlade s určenými pásmami ochrany verejného vodovodu a verejnej kanalizácie v zmysle § 19 ods.3 zákona NR SR č. 442/2002 Z.z. o verejných vodovodoch a verejných kanalizáciách v platnom znení, ak tieto ochranné pásma boli Okresným úradom Košice, odborom starostlivosti o životné prostredie určené.
13. Dodržať podmienky stanovené vo vyjadrení UPC BROADBAND SLOVAKIA s.r.o pod č. 479/2016 zo dňa 15.4.2016.

14. Dodržať podmienky stanovené vo vyjadrení Mesta Michalovce – odbor V,ŽPa MR pod č. OV-41576/2015/Fr zo dňa 8.1.2016
15. Dodržať podmienky stanovené vo vyjadrení: Okresný úrad Michalovce – Odbor starostlivosti o životné prostredie pod č. OU-MI-OSZP-2015/14376-2 zo dňa 16.12.2015.
16. Dodržať podmienky stanovené vo vyjadrení: Okresný úrad Michalovce – Odbor starostlivosti o životné prostredie pod č. OU-MI-OSZP-2016/002250-2 zo dňa 8.2.2016.
17. Dodržať podmienky stanovené vo vyjadrení: Okresný úrad Michalovce – Odbor krízového riadenia pod č. OU-MI-OKR-2015/014495 zo dňa 18.12.2015.
18. Dodržať podmienky stanovené vo vyjadrení: Okresný úrad Michalovce – Odbor cestnej dopravy a pozemných komunikácií pod č. OU-MI-OCDPK-2016/001123-02 zo dňa 8.1.2016.
19. Dodržať podmienky stanovené v záväznom stanovisku: Krajský pamiatkový úrad Košice pod č. KPUKE-2015/24202-2/91779/PS zo dňa 22.12.2015.
20. Dodržať podmienky stanovené vo vyjadrení VSD, a.s. pod č. 15/SuM/2016 zo dňa 17.12.2015.
21. Dodržať podmienky stanovené vo vyjadrení Slovak Telekom, a.s. pod č. 6611527280 zo dňa 15.12.2015.
22. Dodržať podmienky stanovené vo vyjadrení SPP Distribúcia, a.s. pod č. DPPRKe/5179/Vi zo dňa 8.1.2016.
23. Dodržať podmienky stanovené vo vyjadrení : Technické a záhradnícke služby mesta Michalovce pod č. 8/2016 zo dňa 18.1.2016.
24. Dodržať podmienky stanovené v záväznom stanovisku: Mesto Michalovce – Cestný správny orgán pod č. V-2016/39572-Be zo dňa 9.5.2016.
25. Dodržať podmienky stanovené v stanovisku Mesta Michalovce pod č. 42920/2016 zo dňa 9.9.2016.
26. Stavebný úrad môže stavebníkovi uložiť v prípade dôležitého verejného záujmu ďalšie povinnosti, ktoré nie sú obsiahnuté v tomto rozhodnutí.

Pripomienka účastníka konania:

Dňa 5.9.2016 na ústnom pojednávaní do zápisnice Ing. Šipoš uviedol:“ *Slovak Telekom, a.s. v zastúpení Telekomunik s.r.o. žiada stavebný úrad aby v územnom rozhodnutí neuvádzal podmienky VVS, a.s. o ochranných pásmach vzhľadom na to, že podľa vyjadrenia Okr. Úradu ŽP – odbor ŠVS nie sú tieto vyhlásené a teda nespĺňajú zákonné požiadavky, zákona 442/2002, §19 ods. 3 a 4. Za investora prehlasujeme, že na stavbe sa bude dodržiavať priestorová norma STN 73 6005 a vo veľmi stiesnených pomeroch budú prizvaní pracovníci VVS, a.s. na konzultáciu“.*

Pripomienke účastníka konania bolo vyhovené v bode č. 12 uvedenom vo výrokovej časti rozhodnutia.

Námietky účastníkov konania: neboli vznesené

Pripomienkam dotknutých orgánov bolo vyhovené v podmienkách rozhodnutia.

Odôvodnenie:

Dňa 17.2.2016 podal navrhovateľ Slovak Telekom, a.s. Bajkalská č. 28, 817 62 Bratislava v zastúpení spoločnosťou Telekomunik, s.r.o., Klimkovičová 12, 040 23 Košice návrh na územné rozhodnutie na umiestnenie horeuvedenej stavby.

Pretože žiadosť nebola úplná a neboli doložené všetky podklady a stanoviská potrebné pre jej riadne a spoľahlivé posúdenie, dňa 22.3.2016 bol stavebník vyzvaný na doplnenie svojho návrhu a konanie bolo prerušené. Stavebník dňa 28.4.2016 požiadal stavebný úrad o predĺženie termínu na doloženie potrebných dokladov. Pretože neboli doložené všetky podklady a stanoviská v určenej lehote potrebné spoľahlivé posúdenie žiadosti, dňa 3.5.2016 bol stavebník opätovne vyzvaný na doplnenie svojho návrhu a konanie bolo prerušené. Návrh bol postupne dopĺňaný dňa 7.6.2016, 28.6.2016, 22.7.2016. Po doplnení požadovaných dokladov stavebný úrad verejnou vyhláškou oznámil začatie územného konania všetkým známym účastníkom konania. Dotknuté orgány boli o začatí konania upovedomené jednotlivo. K prerokovaniu návrhu súčasne nariadil ústne pojednávanie spojené s miestnym zisťovaním na deň 5.9.2016, o výsledku ktorého bol spísaný záznam.

V oznámení stavebný úrad účastníkov konania poučil, že námietky k umiestneniu stavby môžu uplatniť najneskôr na ústnom pojednávaní, inak sa na ne neprihliadne, a že v odvolacom konaní sa podľa § 42 ods.5 stavebného zákona neprihliada na námietky a pripomienky, ktoré neboli uplatnené v prvostupňovom konaní v určenej lehote, hoci uplatnené mohli byť.

Stanoviská (vyjadrenia) oznámili:

- VVS, a.s. závod Michalovce pod č. 38893/2016/O zo dňa 5.5.2016
- VVS, a.s. závod Košice pod č. 18 852/2016/O/ÚVR zo dňa 7.3.2016
- Ministerstvo obrany SR – Agentúra správy majetku detašované pracovisko východ pod č. ASMdpV-4-228/2016 zo dňa 11.3.2016
- UPC BROADBAND SLOVAKIA s.r.o pod č. 479/2016 zo dňa 15.4.2016
- Okresné riaditeľstvo Hasičského a záchranného zboru v Michalovciach pod č. ORHZ-MI1-411-001/2016 zo dňa 21.4.2016
- Mesto Michalovce – odbor V,ŽPa MR pod č. OV-41576/2015/Fr zo dňa 8.1.2016
- Mesto Michalovce pod č. 37444/2016 zo dňa 16.2.2016
- Úrad Košického Samosprávneho kraja pod č. 5502/2015/OMP-39481 zo dňa 21.12.2015
- Okresný úrad Michalovce – Odbor starostlivosti o životné prostredie pod č. OU-MI-OSZP-2015/14376-2 zo dňa 16.12.2015
- Okresný úrad Michalovce – Odbor starostlivosti o životné prostredie pod č. OU-MI-OSZP-2016/002250-2 zo dňa 8.2.2016
- Okresný úrad Michalovce – Odbor starostlivosti o životné prostredie pod č. OU-MI-OSZP-2016/001504-2 zo dňa 11.1.2016
- Okresný úrad Michalovce – Odbor krízového riadenia pod č. OU-MI-OKR-2015/014495 zo dňa 18.12.2015
- Okresný úrad Michalovce – Odbor cestnej dopravy a pozemných komunikácií pod č. OU-MI-OCDPK-2016/001123-02 zo dňa 8.1.2016
- Ministerstvo dopravy, výstavby a regionálneho rozvoja SR – Útvar vedúceho hygienika rezortu pod č. 03206/2016/D404-ÚVHR/01094 zo dňa 11.1.2016
- Krajský pamiatkový úrad Košice pod č. KPUKE-2015/24202-2/91779/PS zo dňa 22.12.2015
- VSD, a.s. pod č. 15/SuM/2016 zo dňa 17.12.2015
- VVS, a.s. závod Michalovce pod č. 106223/2015/O zo dňa 22.12.2015
- Slovak Telekom, a.s. pod č. 6611527280 zo dňa 15.12.2015
- SPP Distribúcia, a.s. pod č. DPPRKe/5179/Vi zo dňa 8.1.2016.
- Orange Slovensko, a.s. pod č. KE-2247/2015 zo dňa 18.12.2015
- UPC BROADBAND SLOVAKIA s.r.o pod č. 1445/2015 zo dňa 11.12.2015
- Správa ciest Košického samosprávneho kraja pod č. IU-2015/758-13500 zo dňa 31.12.2015
- Ministerstvo Vnútra SR – Centrum podpory Košice pod č. CPKE-OTS-2015/000682-008 zo dňa 5.1.2016
- Technické a záhradnícke služby mesta Michalovce pod č. 8/2016 zo dňa 18.1.2016
- Slovenský vodohospodársky podnik – Odštepny závod Michalovce pod č. CS339/2015 – CZ23442/42200/BB.05 zo dňa 21.12.2016
- ANTIK telecom pod č. 891/12/2015 zo dňa 15.1.2016
- Mesto Michalovce – Cestný správny orgán pod č. V-2016/39572-Be zo dňa 9.5.2016.
- Mesto Michalovce pod č. 42920/2016 zo dňa 9.9.2016

Stavebný úrad zaistil vzájomný súlad predložených stanovísk dotknutých orgánov a organizácií vyžadovaných osobitnými predpismi, zabezpečil plnenie požiadaviek vlastníkov a správcov sietí technického vybavenia na napojenie a tieto stanoviská a požiadavky zahrnul do podmienok tohto rozhodnutia.

Skonštatovalo sa, že umiestnenie stavby je v súlade so schválenou územno-plánovacou dokumentáciou pre dotknuté územie a projektová dokumentácia pre územné rozhodnutie navrhovanej stavby vyhovuje všeobecným technickým požiadavkám na výstavbu podľa ustanovení vyhlášky č. 532/2002 Z.z., ktorou sa ustanovujú podrobnosti o všeobecných technických požiadavkách na výstavbu a o všeobecných technických požiadavkách na stavby užívané osobami s obmedzenou schopnosťou pohybu a orientácie.

Navrhovateľ Slovak Telekom, a.s. Bajkalská č. 28, 817 62 Bratislava je zapísaný v Zozname poskytovateľov sietí a služieb Úradu pre reguláciu elektronických komunikácií a poštových služieb SR a je oprávnený poskytovať siete a služby elektronických komunikácií v pridelených frekvenčných pásmach, za podmienok ustanovených zákonom č. 351/2011 Z.z. o elektronických komunikáciách v platnom znení.

Navrhovateľ ako podnik poskytujúci verejnú sieť alebo službu v oblasti elektronických komunikácií, má k dotknutým pozemkom a stavbám iné právo podľa § 139 ods. 1 písm. c) stavebného zákona vyplývajúce z iných právnych predpisov a to z § 66 zákona č. 351/2011 Z.z. o elektronických komunikáciách, oprávňujúce ho k zriaďovaniu, prevádzkovananiu a výstavbe siete na cudzích nehnuteľnostiach za podmienok stanovených citovaným zákonom.

Stavebný úrad preto rozhodol tak, ako je uvedené vo výroku tohto rozhodnutia.

Účastníci konania:

- Telekomunik, s.r.o., Verejnou vyhláškou

Upozornenie:

Územné rozhodnutie má podľa § 40 ods. 1 stavebného zákona platnosť 3 roky odo dňa nadobudnutia právoplatnosti tohto rozhodnutia. Ne Stratí však platnosť, ak bude v tejto lehote podaná žiadosť o stavebné povolenie predmetnej stavby.

Toto rozhodnutie stráca platnosť dňom, keď stavebnému úradu bude doručené oznámenie navrhovateľa alebo jeho právneho nástupcu o tom, že upustil od zámeru, ku ktorému sa rozhodnutie vzťahuje.

Poučenie o odvolaní:

Podľa § 54 zákona č. 71/1967 Zb. o správnom konaní v znení zákona č. 215/2002 Z.z. o elektronickom podpise a o zmene a doplnení niektorých zákonov proti tomuto rozhodnutiu možno podať odvolanie v lehote 15 dní odo dňa doručenia na Mesto Michalovce. V zmysle § 70 zákona č. 71/1967 Zb. o správnom konaní v znení neskorších predpisov toto rozhodnutie je preskúmateľné súdom po vyčerpaní riadnych opravných prostriedkov.

Toto rozhodnutie sa v súlade s §42, ods. 2, stavebného zákona v spojení s § 26 zákona o správnom konaní doručuje formou verejnej vyhlášky a musí byť vyvesené po dobu 15 dní na úradnej tabuli mesta Michalovce a na internetovej stránke tunajšieho úradu www.michalovce.sk, spolu so situačným výkresom umiestnenia stavby.

Viliam Z A H O R Č Á K
primátor mesta

Toto oznámenie musí byť vyvesené na úradnej tabuli mesta/obce na dobu 15 dní.

Vyvesené dňa :..... Zvesené dňa:.....

Pečiatka a podpis orgánu, ktorý potvrdzuje vyvesenie a zvesenie oznámenia.

Poplatok:

Správny poplatok podľa zákona č. 145/1995 Z.z. o správnych poplatkoch v znení neskorších predpisov položky 59 písm. a ods. 2 vo výške 100.00 € bol zaplatený dňa 17.2.2016.

Príloha pre navrhovateľa:

- overená projektová dokumentácia pre územné konanie

Doručí sa:

účastníci (doručenky)

1. Telekomunik, s.r.o., Klimkovičova 12, 040 23 Košice

ostatní účastníci

2. Oboznámení verejnou vyhláškou (Úradná tabuľa mesta Michalovce, internetová stránka mesta www.michalovce.sk)


dotknuté orgány

3. Mesto Michalovce, odbor OHSM ,Námestie osloboditeľov 1015/30, 071 01 Michalovce
4. Mesto, Mestský úrad Michalovce, odbor V, ŽP a MR, Nám. Osloboditeľov 30, 071 01 Michalovce
5. Košický samosprávny kraj, Námestie Maratónu mieru 1, 042 66 Košice
6. Okresný úrad Michalovce, odbor starostlivosti o životné prostredie, Nám. Slobody 1, 071 01 Michalovce
7. Okresný úrad Michalovce, odbor krízového riadenia, Nám. Slobody 1, 071 01 Michalovce
8. Okresný úrad Michalovce, odbor cestnej dopravy a pozemných komunikácií, Námestie slobody 1, 071 01 Michalovce
9. Ministerstvo dopravy, výs. a reg. rozvoja SR, Útvar vedúceho hygienika rezortu, Štefániková 50/A, 040 00 Košice
10. Krajský pamiatkový úrad Košice, Hlavná 25, 040 01 Košice
11. Východoslovenská distribučná, a.s., Mlynská 31, 042 91 Košice
12. Východoslovenská vodárenská spoločnosť, Hviezdoslavova 50, 071 01 Michalovce
13. Slovak Telekom a.s., Bajkalská 28, 817 62 Bratislava
14. SPP - distribúcia, a. s., Mlynské nivy 44b, 825 19 Bratislava
15. Orange Slovensko a.s., Metodova 8, 821 08 Bratislava
16. UPC BROADBAND SLOVAKIA s. r. o., Alvinczyho 14, 040 01 Košice
17. Okresné riaditeľstvo hasičského a záchranného zboru, Fraňa Kráľa 21, 071 01 Michalovce
18. Správa ciest Košického samosprávneho kraja, Námestie Maratónu mieru 1, 042 66 Košice
19. Ministerstvo vnútra Slovenskej republiky, Oddelenie telekomunikačných služieb, Kuzmányho 8, 041 02 Košice
20. Technické a záhradnícke služby mesta Michalovce, Partizánska 55, 071 01 Michalovce
21. Slovenský vodohospodársky podnik, štátny podnik, Odštepny závod Košice, Vajanského 3, 071 01 Michalovce

22. Mesto Michalovce, odbor V, ŽP a MR - ref. dopravy, Nám. osloboditeľov 30, 071 01 Michalovce
23. Ministerstvo obrany SR, Agentúra správy majetku, Komenského 39/A, 040 01 Košice
24. ANTIK telecom, Čárskeho 10, 040 11 Košice

na vedomie



25. Ing. Štefan Šipoš Telekomunik s.r.o., P.O: Box D-27, 042 07 Košice

Kreslil :	Čurková M.		 TELEKOMUNIK S.R.O. Projekčná a inžinierska kancelária E-mail: telekomunik@ke.telecom.sk
Vypracoval :	Čurková M.	<i>Čurková</i>	
Kontroloval :			
Zod. projektant :	Ing. Š. Šipoš	<i>Šipoš</i>	
Názov akcie :	INS FTTH-MICHALOVCE HVIEZDOSLAVOVA POLYGON 5A		Dátum: Júl 2016
	Polohopisný plán		Stupeň: UK Mierka: 1:2000
Investor :	Slovak Telekom a.s.		Formát: 2A4 Č.výkresu: 1/1

LEGENDA:


----- NAVRHOVANÁ TRASA KÁBLA

KLAD LISTOV

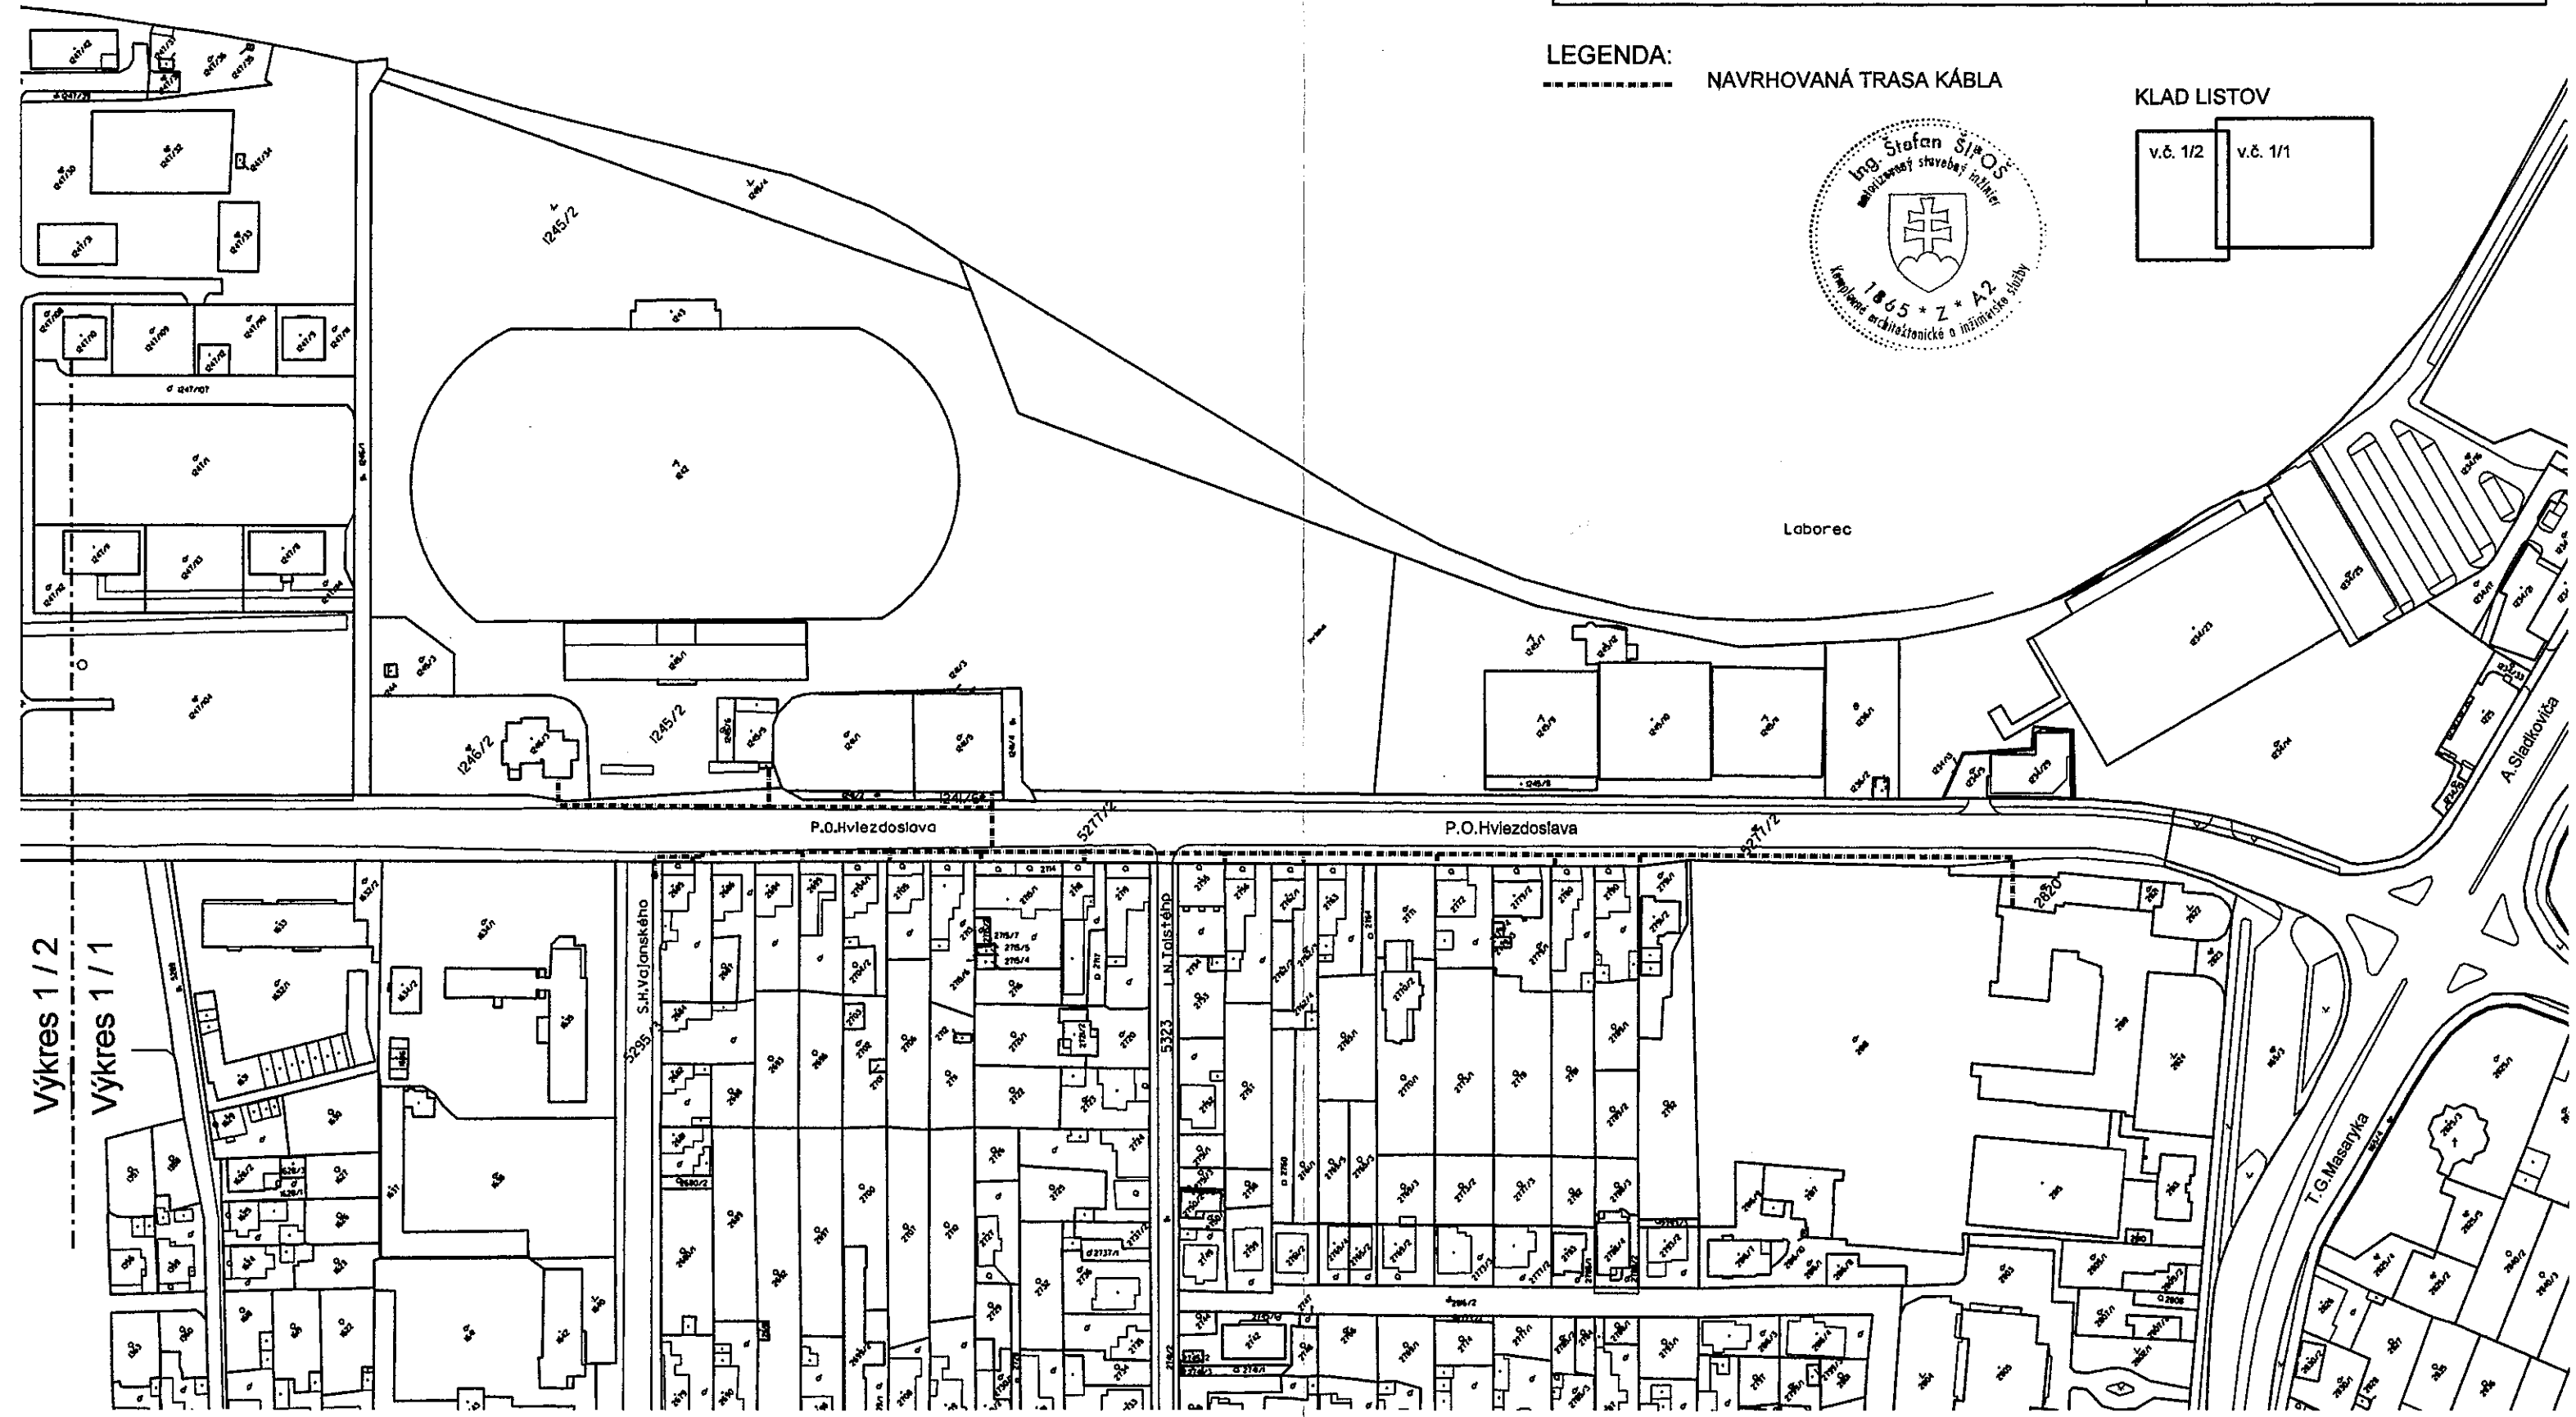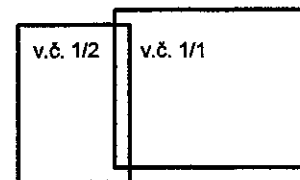



Laborec

Laborec

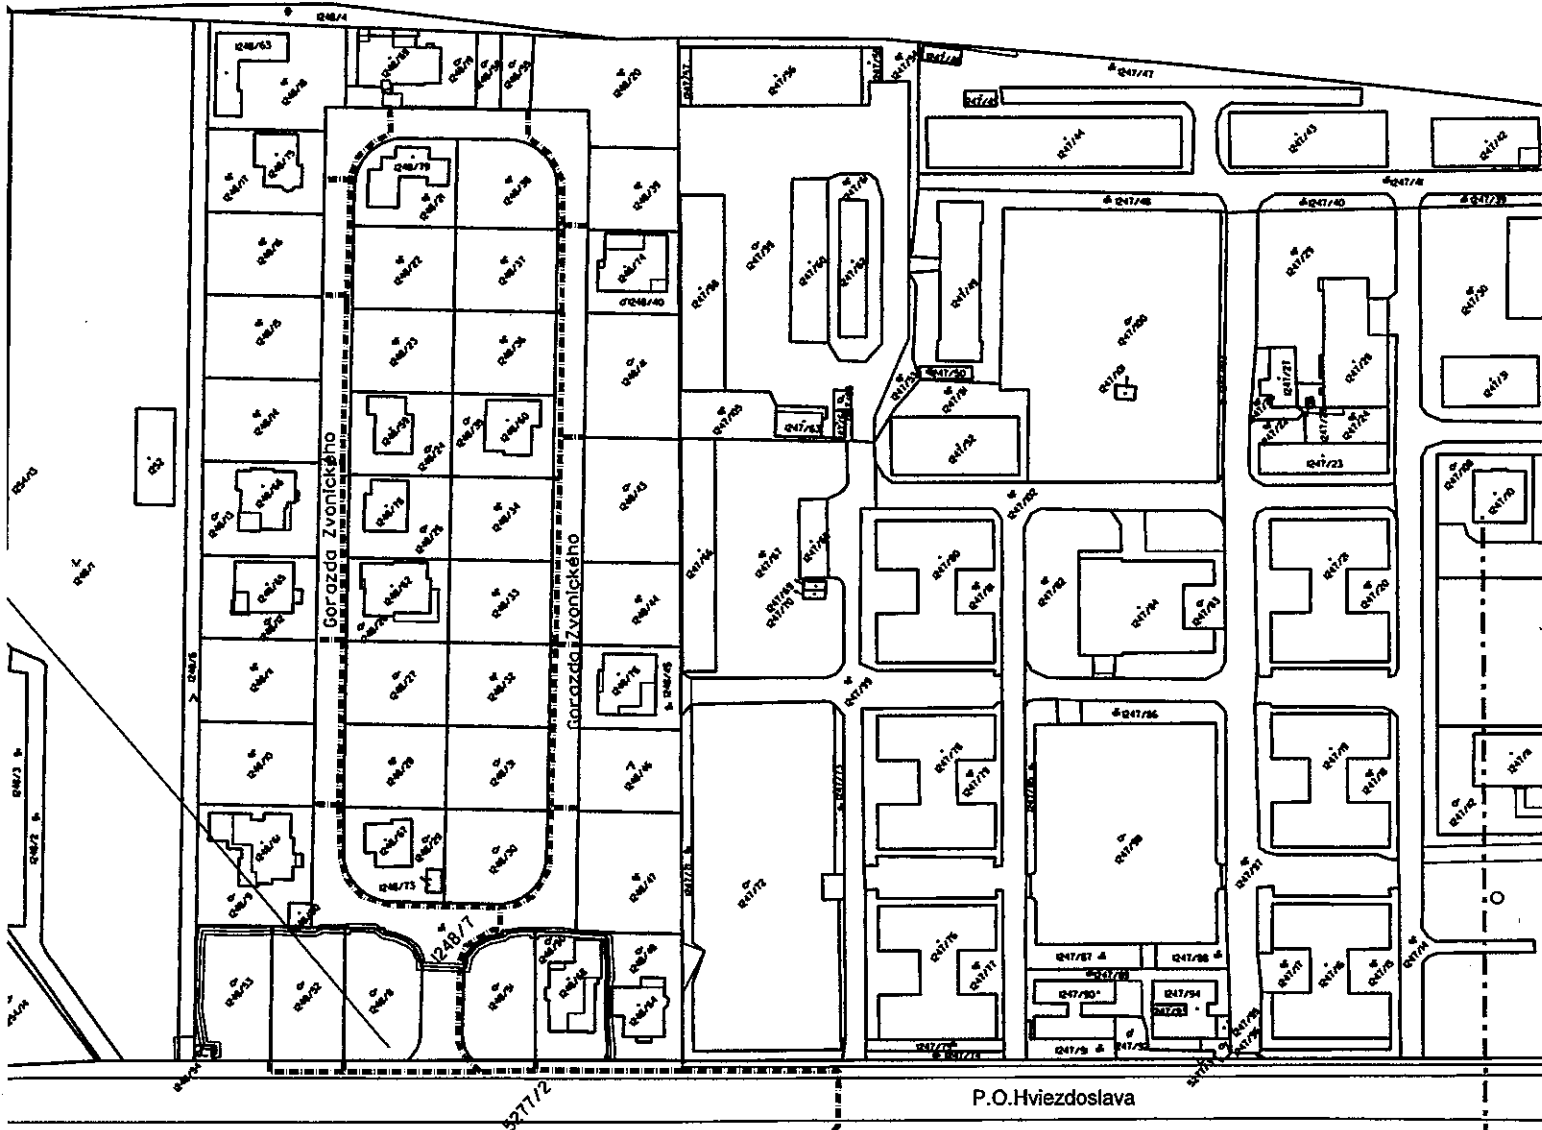

LEGENDA:

----- NAVRHOVANÁ TRASA KÁBLA

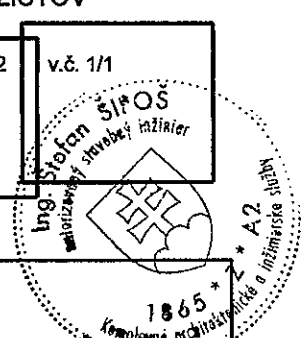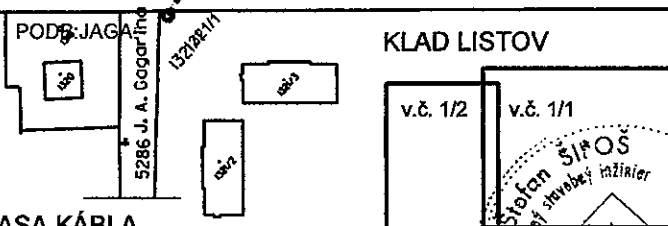

Kreslil :	Čurková M.	
Vypracoval :	Čurková M.	<i>Čurková</i>
Kontroloval :		
Zod. projektant :	Ing. Š. Šipoš	<i>Šipoš</i>
Názov akcie :	INS FTTH-MICHALOVCE HVIEZDOSLAVOVA POLYGON 5A	
	Polohopisný plán	
Investor :	Slovak Telekom a.s.	

 TELEKOMUNIK S.R.O. PROJEKČNÁ A INŽINIERSKA KANCELÁRIA E-mail: telekomunik@ke.telecom.sk	
Dátum:	Júl 2016
Stupeň:	UK
Mierka:	1:2000
Formát:	1A4
Č.výkresu:	1/2

Výkres 1 / 2
Výkres 1 / 1