
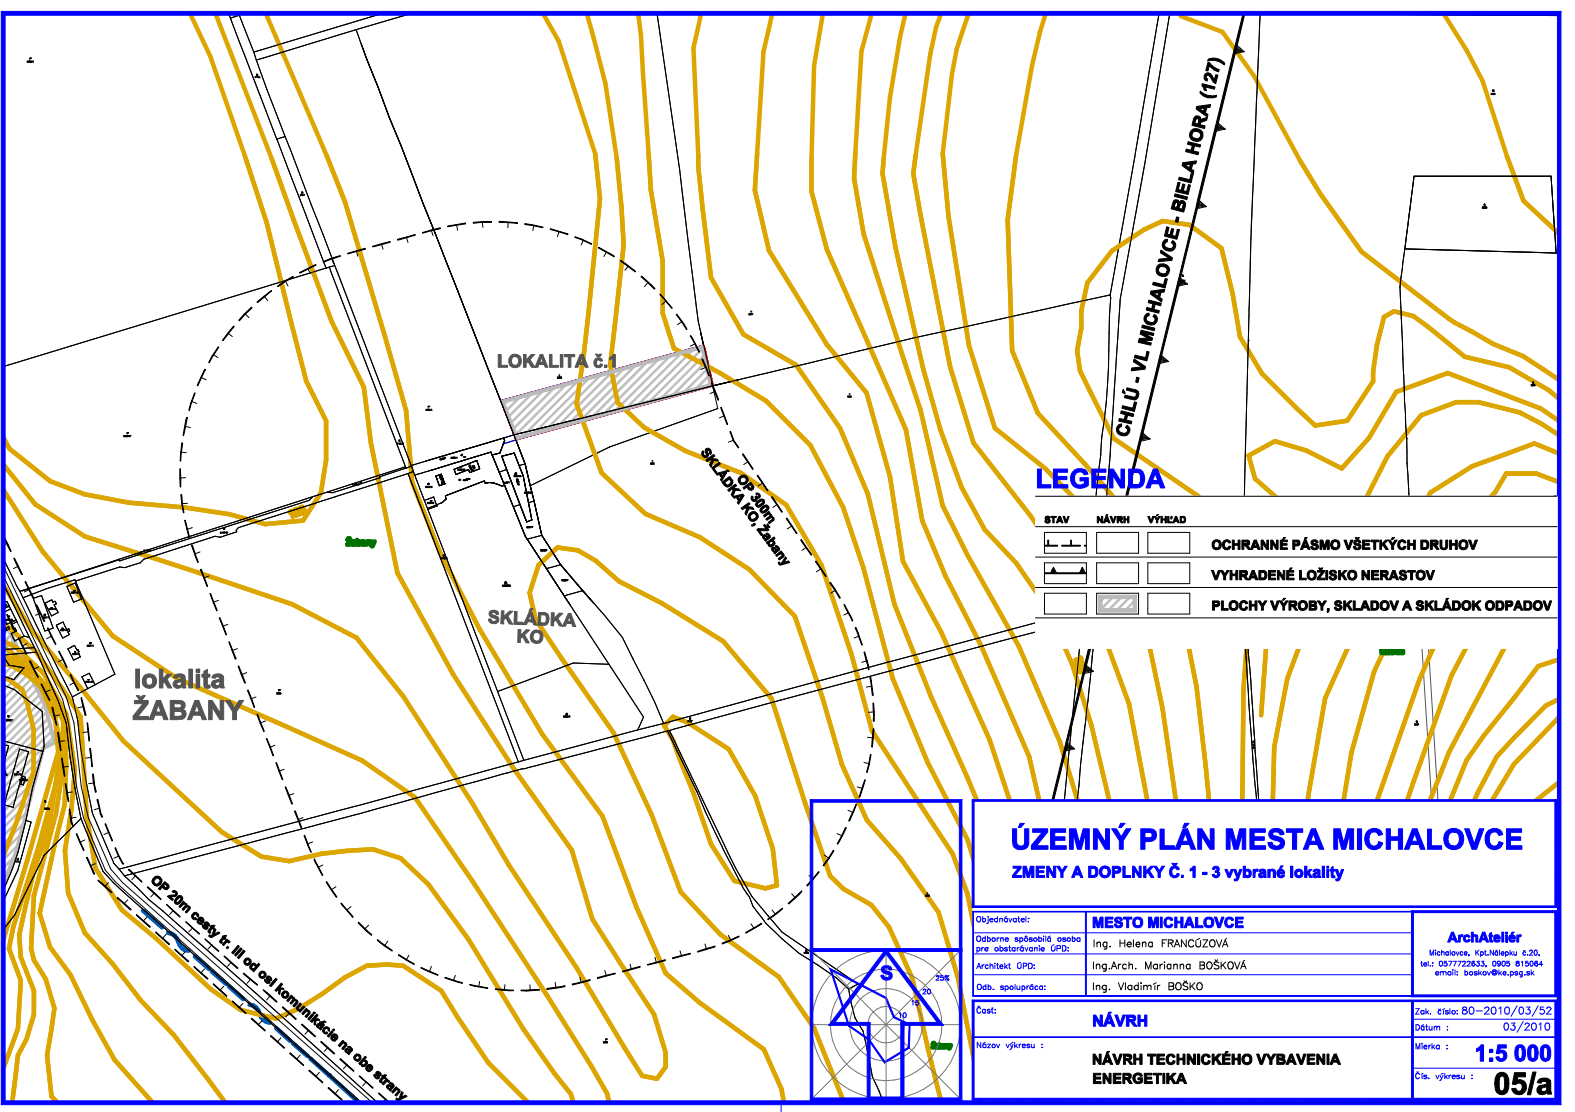


**LEGENDA**

STAV	NÁVRH	VÝHĽAD	
[Symbol]	[Symbol]	[Symbol]	OCHRANNÉ PÁSMO VŠETKÝCH DRUHOV
[Symbol]	[Symbol]	[Symbol]	RODINNÉ DOMY
[Symbol]	[Symbol]	[Symbol]	PLOCHY OBČIANSKEJ VYBAVENOSTI
[Symbol]	[Symbol]	[Symbol]	PORADOVÉ ČÍSLO OBJEKTU
[Symbol]	[Symbol]	[Symbol]	PLOCHY VÝROBY, SKLADOV A SKLÁDKOV ODPADOV
[Symbol]	[Symbol]	[Symbol]	VZDUŠNÉ ELEKTRICKÉ VEDENIE 110 KV
[Symbol]	[Symbol]	[Symbol]	TRANSFORMÁTOR
[Symbol]	[Symbol]	[Symbol]	VTL PLYNOVOD 4,0/2,5 MPa
[Symbol]	[Symbol]	[Symbol]	DIALKOVÝ KÁBEL OPTICKÝ
[Symbol]	[Symbol]	[Symbol]	TELEKOMUNIKAČNÝ KÁBEL

**ÚZEMNÝ PLÁN MESTA MICHALOVCE**  
ZMENY A DOPLNKY Č. 1 - 3 vybrané lokality

Objednávateľ:	<b>MESTO MICHALOVCE</b>	<b>ArchAteliér</b> Michalovce, Kpt.Štefura č.20, tel.: 057722833, 0905 815084 email: boskov@ke.psg.sk
Osobne spôsobilá osoba pre obstarávanie ÚPD:	Ing. Helena FRANCOZOVÁ	
Architekt ÚPD:	Ing.Arch. Marianna BOŠKOVÁ	
Osob. spolupráca:	Ing. Vladimír BOŠKO	Zak. číslo: 80-2010/03/52
Časť:	<b>NÁVRH</b>	Dátum: 03/2010
Názov výkresu:	<b>NÁVRH TECHNICKÉHO VYBAVENIA ENERGETIKA</b>	Mierka: <b>1:5 000</b>
		Čís. výkresu: <b>05/b</b>

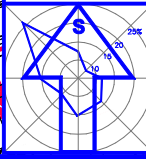

**LEGENDA**

STAV	NÁVRH	VÝHĽAD	
[Symbol]	[Symbol]	[Symbol]	OCHRANNÉ PÁSMO VŠETKÝCH DRUHOV
[Symbol]	[Symbol]	[Symbol]	VYHRADENÉ LOŽISKO NERASTOV
[Symbol]	[Symbol]	[Symbol]	PLOCHY VÝROBY, SKLADOV A SKLÁDKOV ODPADOV

**ÚZEMNÝ PLÁN MESTA MICHALOVCE**  
ZMENY A DOPLNKY Č. 1 - 3 vybrané lokality

Objednávateľ:	<b>MESTO MICHALOVCE</b>	<b>ArchAteliér</b> Michalovce, Kpt.Štefura č.20, tel.: 057722833, 0905 815084 email: boskov@ke.psg.sk
Osobne spôsobilá osoba pre obstarávanie ÚPD:	Ing. Helena FRANCOZOVÁ	
Architekt ÚPD:	Ing.Arch. Marianna BOŠKOVÁ	
Osob. spolupráca:	Ing. Vladimír BOŠKO	Zak. číslo: 80-2010/03/52
Časť:	<b>NÁVRH</b>	Dátum: 03/2010
Názov výkresu:	<b>NÁVRH TECHNICKÉHO VYBAVENIA ENERGETIKA</b>	Mierka: <b>1:5 000</b>
		Čís. výkresu: <b>05/a</b>

