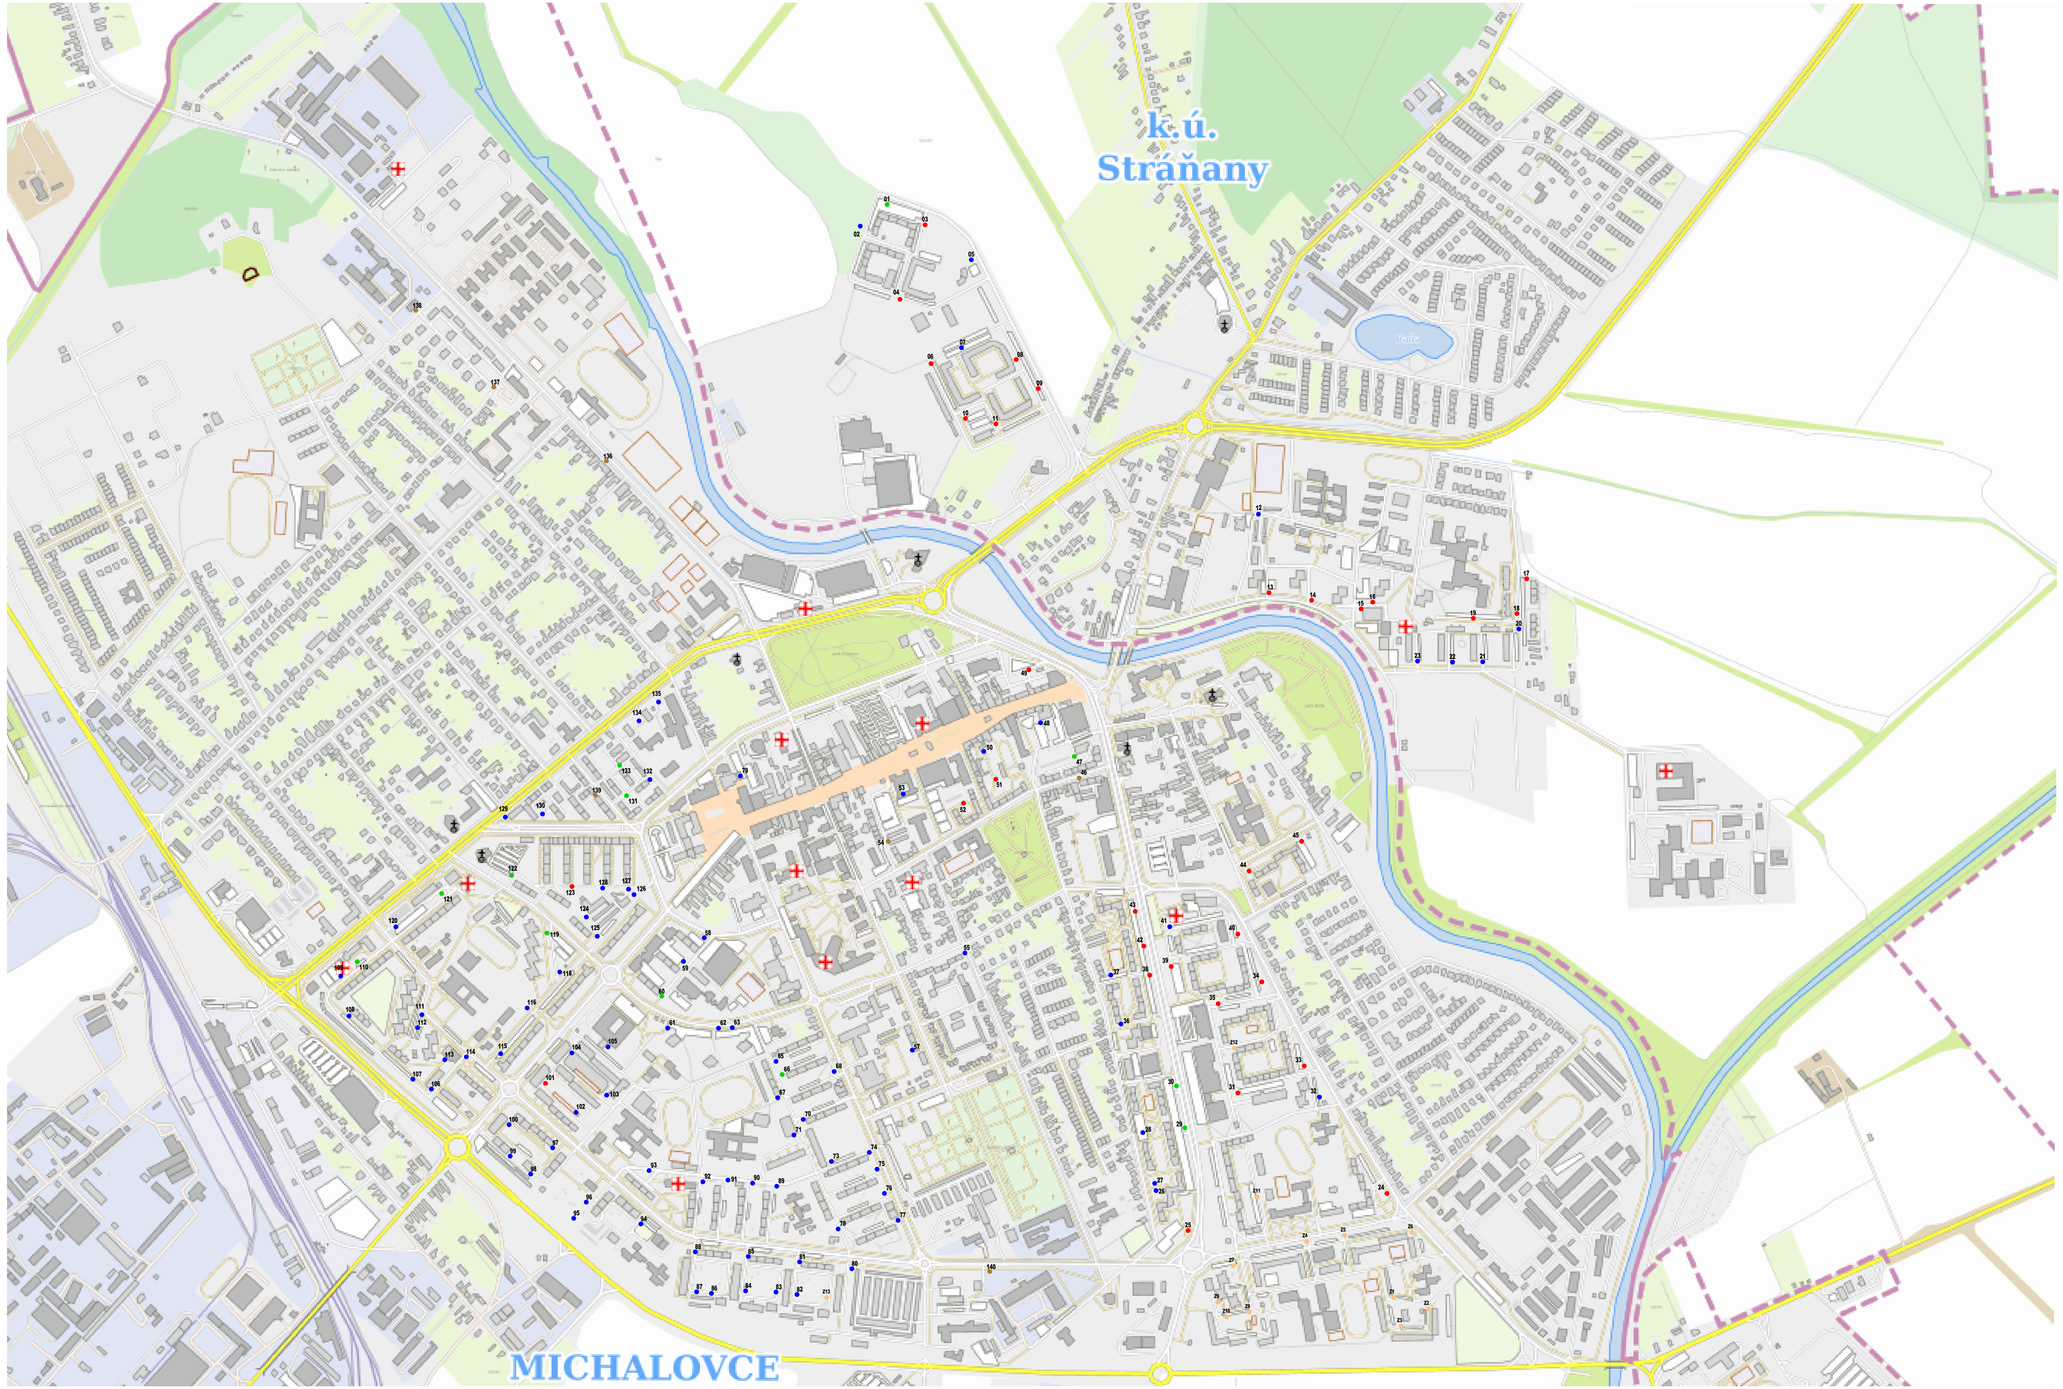

TABUĽKA - NAVRHOVANÉ KONTAJNEROVÉ STOJISKÁ

SO	ulica	parcela	rozmer stojiska
SO01	Severná 38	C 1699/2, E 5898/32, v.ú. Stráňany	10x4,2
SO02	Astrová 2	C 1699/2, E 8940/3, v.ú. Stráňany	6,2x4,2
SO03	Severná 32	C 1699/2, E 5894/2, v.ú. Stráňany	10x4,95
SO04	Mučiakova 6	C 1699/2, E 9940/3, E 9879/2, v.ú. Stráňany	10x4,95
SO05	Severná 18	C 1699/2, E 5886/24, v.ú. Stráňany	6,2x4,2
SO06	Narcisová 7	C 1699/2,C1700/1, E 5883/3, E 5883/4, E 5882/4, E 5882/2 v.ú. Stráňany	10x4,95
SO07	Zvončeková 6	C 1699/2, E 5880/34 v.ú. Stráňany	6,2x4,2
SO08	Severná 8	C 1699/2, E 5872/2 v.ú. Stráňany	10x4,95
SO09	Severná 2	C 1699/2, E 5872/2, E 5872/3 v.ú. Stráňany	10x4,95
SO10	Fialková 7	C 1699/2,E 9932/2,E 5833/3 v.ú. Stráňany	10x4,95
SO11	Tulipánová 1	C 1699/2, E 9942/1 v.ú. Stráňany	10x4,95
SO12	Školská 3	C 1190/1 v.ú. Stráňany	6,2x4,2
SO13	Nad Laborcom 2	C 1335/1 v.ú. Stráňany	10x4,95
SO14	Nad Laborcom 4	C 1335/1 v.ú. Stráňany	10x4,95
SO15	Nad Laborcom 6	C 1125/1 v.ú. Stráňany	10x4,95
SO16	Nad Laborcom 8	C 1125/1 v.ú. Stráňany	10x4,95
SO17	Konečná 11	C 910/1, C 1306/1 v.ú. Stráňany	10x4,95
SO18	Konečná 10	C 1196/1 v.ú. Stráňany	10x4,95
SO19	Konečná 4	C 1196/1 v.ú. Stráňany	10x4,95
SO20	Nad Laborcom 50	C 1196/1 v.ú. Stráňany	6,2x4,2
SO21	Nad Laborcom 60	C 1196/1 v.ú. Stráňany	6,2x4,2
SO22	Nad Laborcom 34	C 1196/1 v.ú. Stráňany	6,2x4,2
SO23	Nad Laborcom 26	C 1250/1 v.ú. Stráňany	6,2x4,2
SO24	Jilmová 19	C 682/1 v.ú. Michalovce	10x4,95
SO25	J. Hollého 113	C 4680/1 v.ú. Michalovce	10x4,95
SO26	P. Jilemnického 62	C 4645/1 v.ú. Michalovce	6,2x4,2
SO27	P. Jilemnického 60	C 4645/1 v.ú. Michalovce	6,2x4,2
SO28	P. Jilemnického 54	C 4645/1 v.ú. Michalovce	6,2x4,2
SO29	J. Hollého 99	C 4645/1, E 832, v.ú. Michalovce	10x4,2
SO30	J. Hollého 91	C 4645/1, E 832, E 821, v.ú. Michalovce	10x4,2
SO31	Bielorusská 11	C 682/1, v.ú. Michalovce	10x4,95
SO32	Volgogradská 1	C 682/1 v.ú. Michalovce	6,2x4,2
SO33	Bieloruská 1	C 682/1 v.ú. Michalovce	10x4,95
SO34	Jesenská 1	C 682/1 v.ú. Michalovce	10x4,95
SO35	Jesenská 9	C 682/1 v.ú. Michalovce	10x4,95
SO36	P. Jilemnického 46	C 4645/1 v.ú. Michalovce	6,2x4,2
SO37	P. Jilemnického 38	C 4645/1 v.ú. Michalovce	6,2x4,2
SO38	J. Hollého 75	C 4645/1,E 9445/1 v.ú. Michalovce	10x4,95
SO39	J. Hollého 52	C 682/1 v.ú. Michalovce	10x4,95
SO40	Jilmová 3	C 682/1 v.ú. Michalovce	10x4,95
SO41	Sibírska 6	C 682/1 v.ú. Michalovce	6,2x4,2
SO42	J. Hollého 69	C 4645/1,E 9445/1 v.ú. Michalovce	10x4,95
SO43	J. Hollého 63	C 4645/1,E 9445/1 v.ú. Michalovce	10x4,95
SO44	C. Štúra 6	C 661 v.ú. Michalovce	10x4,95
SO45	Kuzvelthu 9	C 661 v.ú. Michalovce	10x4,95
SO46	kpt. Nálepku 6	C 757/1 v.ú. Michalovce	9m, 2 ks
SO47	kpt. Nálepku 5	C 709/1, E 805/1, v.ú. Michalovce	10x4,2
SO48	Nám. slobodného 4	C 799/7, E 835/1 a E 832/1, v.ú. Michalovce	6,2x4,2
SO49	Nám. slobodného 5	C 112/1/D, C 112/1/B, v.ú. Michalovce	10x4,95
SO50	Nám. slobodného 24	C 828,834,832/1, E 845, v.ú. Michalovce	6,2x4,2
SO51	Pavol 10	C 825, v.ú. Michalovce	10x4,95
SO52	kpt. Nálepku 31	C 860, C 861, E 871/1, E 888/1, v.ú. Michalovce	6,2x4,2
SO53	Nám. slobodného 30	C 881, v.ú. Michalovce	6,2x4,2
SO54	kpt. Nálepku 41	C 914/33, E 891/4, v.ú. Michalovce	9m, 2 ks
SO55	Čajkovského 28	C 4269, E 9468, v.ú. Michalovce	6,2x4,2
SO56	NEOBSADENÉ		
SO57	S. Chalupku 21	C 4149 v.ú. Michalovce	6,2x4,2
SO58	Štefánikova 28	C 3845/1, v.ú. Michalovce	6,2x4,2
SO59	Štefánikova 32	C 3845/1, v.ú. Michalovce	6,2x4,2
SO60	Štefánikova 38	C 3845/1, v.ú. Michalovce	10x4,2
SO61	Sasečníkov 8	C 3840/1 v.ú. Michalovce	6,2x4,2
SO62	Sasečníkov 6	C 3810 v.ú. Michalovce	6,2x4,2
SO63	Sasečníkov 4	C 3810 v.ú. Michalovce	6,2x4,2
SO64	NEOBSADENÉ		
SO65	Murgaša 69	C 3911 v.ú. Michalovce	6,2x4,2
SO66	Murgaša 57	C 3914 v.ú. Michalovce	10x4,2
SO67	Murgaša 20	C 3786/1 v.ú. Michalovce	6,2x4,2
SO68	Murgaša 59	C 3914 v.ú. Michalovce	6,2x4,2
SO69	NEOBSADENÉ		
SO70	Murgaša 41	C 3920 v.ú. Michalovce	6,2x4,2
SO71	Murgaša 18	C 3782 v.ú. Michalovce	6,2x4,2
SO72	NEOBSADENÉ		
SO73	Murgaša 39	C 3920 v.ú. Michalovce	6,2x4,2
SO74	Murgaša 31	C 3920 v.ú. Michalovce	6,2x4,2
SO75	Murgaša 23	C 3924 v.ú. Michalovce	6,2x4,2
SO76	Murgaša 15	C 3927 v.ú. Michalovce	6,2x4,2
SO77	Murgaša 7	C 3934 v.ú. Michalovce	6,2x4,2
SO78	Murgaša 2	C 3732/4, C 3732/2 v.ú. Michalovce	6,2x4,2
SO79	Nám. slobody 1	C 965/1, C 975/2 v.ú. Michalovce	6,2x4,2
SO80	Devínska 10	C 3407 v.ú. Michalovce	6,2x4,2
SO81	Devínska 24	C 3462/1 v.ú. Michalovce	6,2x4,2
SO82	Devínska 34	C 3416 v.ú. Michalovce	6,2x4,2
SO83	Devínska 44	C 3411 v.ú. Michalovce	6,2x4,2
SO84	Devínska 54	C 3411 v.ú. Michalovce	6,2x4,2
SO85	Devínska 42	C 3410 v.ú. Michalovce	6,2x4,2
SO86	Devínska 64	C 3380/1 v.ú. Michalovce	6,2x4,2
SO87	Devínska 72	C 3380/1 v.ú. Michalovce	6,2x4,2
SO88	Devínska 82	C 5347/1 v.ú. Michalovce	6,2x4,2
SO89	Komenského 4	C 3732/1, v.ú. Michalovce	6,2x4,2
SO90	Komenského 14	C 3738/1, v.ú. Michalovce	6,2x4,2
SO91	Komenského 24	C 3744, v.ú. Michalovce	6,2x4,2
SO92	Komenského 34	C 3753 v.ú. Michalovce	6,2x4,2
SO93	Devínska 15	C 3761 v.ú. Michalovce	6,2x4,2
SO94	Devínska 80	C 3369/1 v.ú. Michalovce	6,2x4,2
SO95	Devínska 90	C 3369/1 v.ú. Michalovce	6,2x4,2
SO96	Devínska 91A	C 3311/1 v.ú. Michalovce	6,2x4,2
SO97	Devínska 106	C 3307/1 v.ú. Michalovce	6,2x4,2
SO98	Devínska 100	C 3369 v.ú. Michalovce	6,2x4,2
SO99	Devínska 104	C 3369 v.ú. Michalovce	6,2x4,2
SO100	Devínska 114	C 3387 v.ú. Michalovce	6,2x4,2
SO101	Devínska 31	C 3833 v.ú. Michalovce	10x4,95
SO102	Devínska 21	C 3833, C 3834 v.ú. Michalovce	6,2x4,2
SO103	Štefánikova 74	C 3827 v.ú. Michalovce	6,2x4,2
SO104	Štefánikova 66	C 3828 v.ú. Michalovce	6,2x4,2
SO105	Štefánikova 46	C 3842/1 v.ú. Michalovce	6,2x4,2
SO106	Humenská cesta 5	C 3946/1 v.ú. Michalovce	6,2x4,2
SO107	Humenská cesta 7	C 3946/1, E 1496/3 v.ú. Michalovce	6,2x4,2
SO108	Michalská 17	C 3946/32,E v.ú. Michalovce	6,2x4,2
SO109	Masarykova 98	C 3946/1 v.ú. Michalovce	10x4,2
SO110	J. Švermu 5	C 3946/1 v.ú. Michalovce	6,2x4,2
SO111	J. Švermu 1	C 3946/1 v.ú. Michalovce	6,2x4,2
SO112	J. Švermu 9	C 3946/1 v.ú. Michalovce	6,2x4,2
SO113	J. Švermu 19	C 3946/1, C 3958, C 3962 v.ú. Michalovce	6,2x4,2
SO114	Štefánikova 43	C 3034, v.ú. Michalovce	6,2x4,2
SO115	Štefánikova 39	C 3036/1, v.ú. Michalovce	6,2x4,2
SO116	NEOBSADENÉ		
SO117	Štefánikova 27	C 3036/1, v.ú. Michalovce	6,2x4,2
SO118	Masaryka 8	C 3036/1, v.ú. Michalovce	10x4,2
SO119	Masarykova 84	C 3036/1 v.ú. Michalovce	6,2x4,2
SO120	Masarykova 72	C 3036/1 v.ú. Michalovce	10x4,2
SO121	Masarykova 18	C 3036/34 v.ú. Michalovce	10x4,2
SO122	Prof.Hevedla 26	C 3036/18, v.ú. Michalovce	10x4,95
SO123	Masarykova 3	C 3036/18,C 3036/19 v.ú. Michalovce	6,2x4,2
SO124	Štefánikova 19	C 3036/21, C 3036/19 v.ú. Michalovce	6,2x4,2
SO125	Štefánikova 13	C 3036/2 v.ú. Michalovce	6,2x4,2
SO126	Prof.Hevedla 2	C 3036/2, 3036/3, E 2206/3, v.ú. Michalovce	6,2x4,2
SO127	Prof.Hevedla 10	C 3331, 3036/17, v.ú. Michalovce	6,2x4,2
SO128	Masarykova 58	C 2874 v.ú. Michalovce	6,2x4,2
SO129	Masarykova 50	C 2969/1 v.ú. Michalovce	6,2x4,2
SO130	Komárnícka 1	C 2926/1, E 2077/1 v.ú. Michalovce	10x4,2
SO131	Mariánska 4	C 2929/1 v.ú. Michalovce	6,2x4,2
SO132	Komárnícka 7	C 2902/1 v.ú. Michalovce	10x4,2
SO133	Masarykova 8	C 2892/1 v.ú. Michalovce	6,2x4,2
SO134	Nevanovo-mierová	C 2896/1, E 2106/2, E 2110/1, E 2107/1 v.ú. Michalovce	6,2x4,2
SO135	Kvazdodnovova 28	C 5277/2, E 9369, E 9492, v.ú. Michalovce	9m, 2 ks
SO137	Vansová 4	C 5189, E 6389/4 v.ú. Michalovce	9m, 2 ks
SO138	J. A. Gagarina 2	C 5106/1, E 6367 v.ú. Michalovce	9m, 3 ks
SO139	Komárnícka 12	C 2969/4 v.ú. Michalovce	9m, 7 ks
SO140	Devínska 4	C 5347/3 v.ú. Michalovce	9m, 2 ks

LEGENDA

- X — polohy a označenie kontajnerovej prístrešok rozmerov 6,2m x 4,1m
- X — polohy a označenie kontajnerovej prístrešok rozmerov 10m x 4,95m (index B - bočné dvere)
- X — polohy a označenie kontajnerovej prístrešok rozmerov 10m x 4,1m
- X — bočkové prefabrikované stojiská
- Z — výtlačné zábrany na jednotlivom stojisku

S

VEDÚCI PROJEKTANT :	Ing.arch. Robert Laľčiak - autorizovaný architekt, KUDLOVSKÁ 52, 066 01 HUMENNÉ
ZODP. PROJEKTANT:	Ing.arch. Robert Laľčiak - mobil 0905 428 600, e-mail: r.lajciak@gmail.com
STAVEBNÍK:	Mesto Michalovce, Nám. slobodného 30, 071 01 Michalovce
MIESTO STAVBY:	mesto Michalovce
NÁZOV STAVBY:	**Kontajnerové prístrešky v Michalovciach**
NÁZOV PRÍLOHY :	**Celková situácia stavby celého územia**

STUPEŇ PD: DOP Zmena a dostavba pod SP

DÁTUM: 04 / 2020

MIERKA : 1:2000

PRÍPESA :

Č. VÝKRESU: **C.1.**