


POHLAD- JUHOVÝCHODNÝ

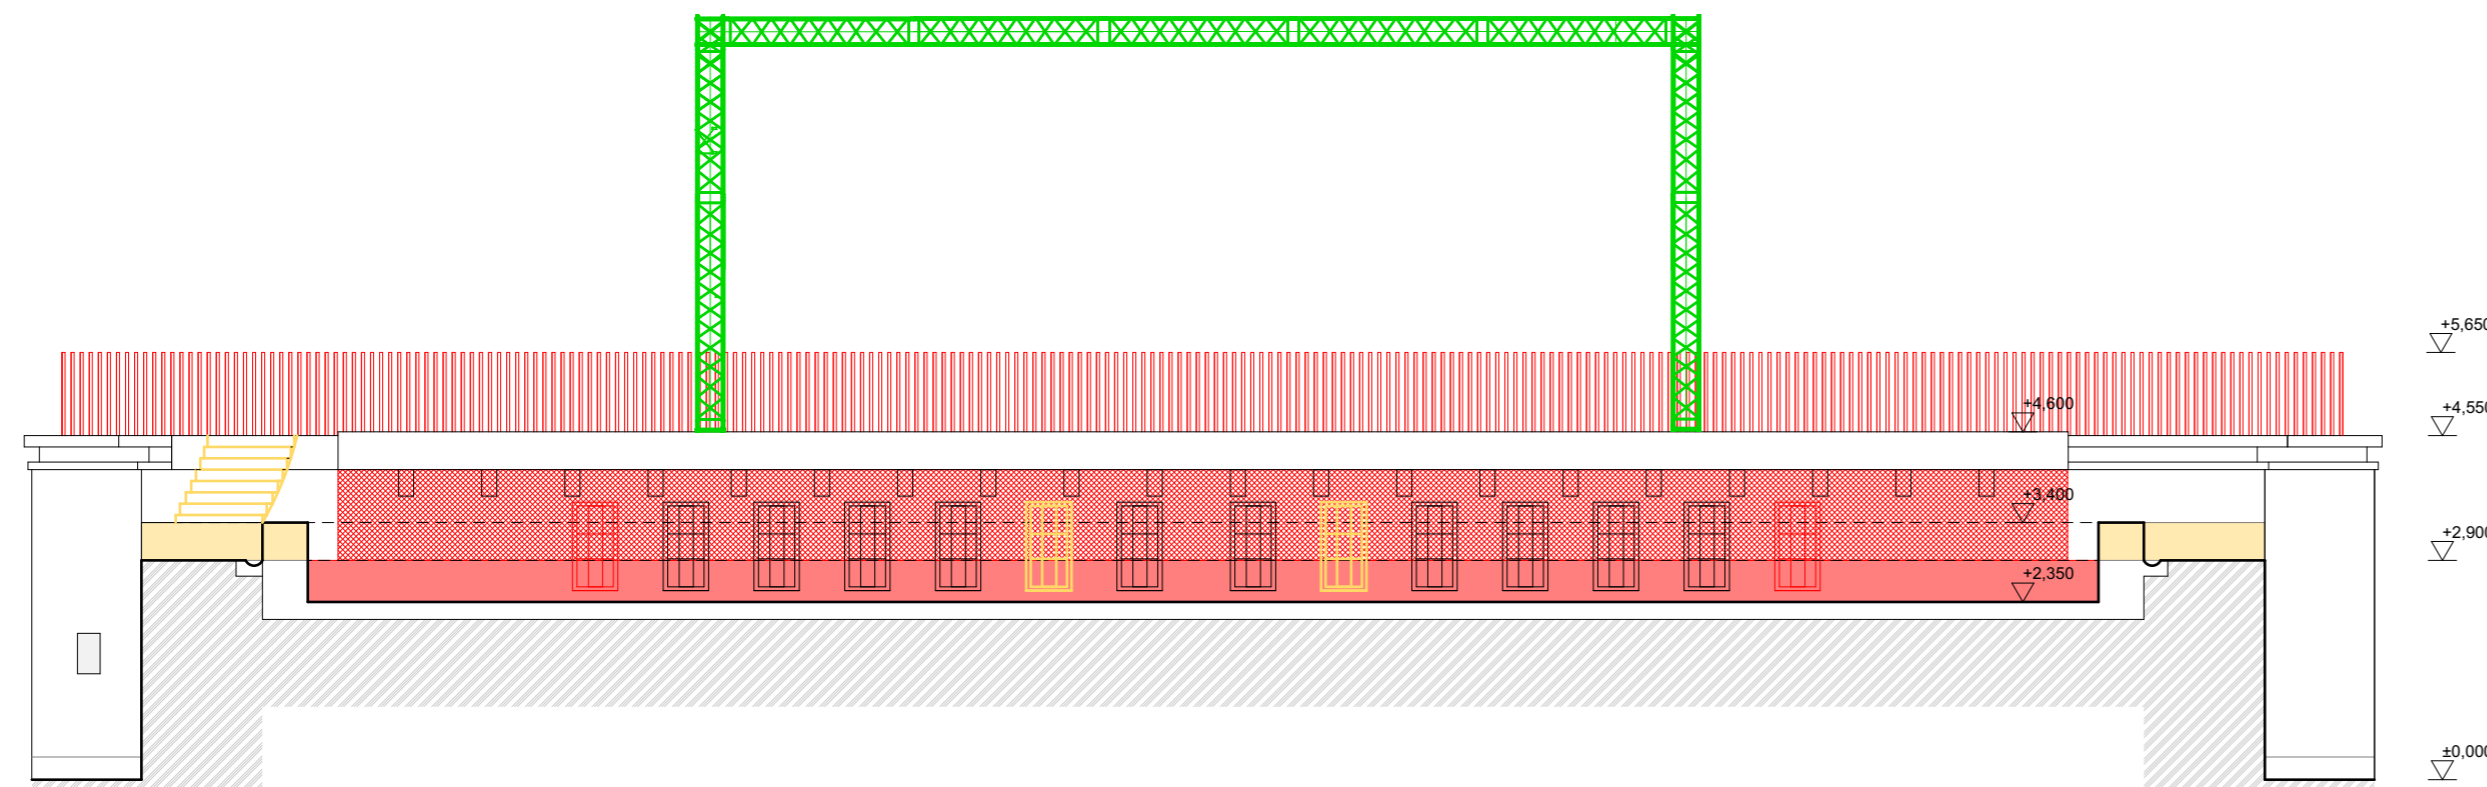

POHLAD- SEVEROZÁPADNÝ

LEGENDA

- DOPLNENÉ VERTIKÁLNE KONŠTRUKCIE
- BÚRANÉ VERTIKÁLNE KONŠTRUKCIE
- KONŠTRUKCIA - STAGE




±0.000 = PODLAHA 1.NP SADA

stoa architekti

STOA arch. plus, s. r. o. SLOVENSKÁ 28, 080 01 PREŠOV
 TEL.: 00421-903 553 049, E-MAIL: stoa.architekti@gmail.com

STAVEBNÍK: Mesto Michalovce, Námestie Osloboditeľov 30; 071 01

MIESTO STAVBY: Hrádok, 071 01 Michalovce

STAVBA:

REVITALIZÁCIA LOKALITY HRÁDOK - 1 . etapa

STUPEŇ: DUR

ARCHITEKT:	ING.ARCH.A. MACEJKOVÁ, ING.ARCH.A. MACEJKO, ING.ARCH.M. MACEJKO	DÁTUM:	APRÍL 2023
ZODPOVEDNÝ PROJEKTANT:	ING.ARCH.ANDREA MACEJKOVÁ autorizovaný architekt SKA 1152 AA 1234	MIERKA:	1:100
VYPRACOVAL:	ING.ARCH.A. MACEJKO	FORMÁT:	2 x A4
SKRATKA A NÁZOV ČASTI:	ARCHITEKTONICKO-STAVEBNÉ RIEŠENIE	SKRATKA ČASTI / Č.VÝKRESU:	ASR 10
POZNÁMKA:	SO 03 obslužný objekt amfiteátra - POHLADY I. - NÁVRH		