


POHLAD- JUHOZÁPADNÝ

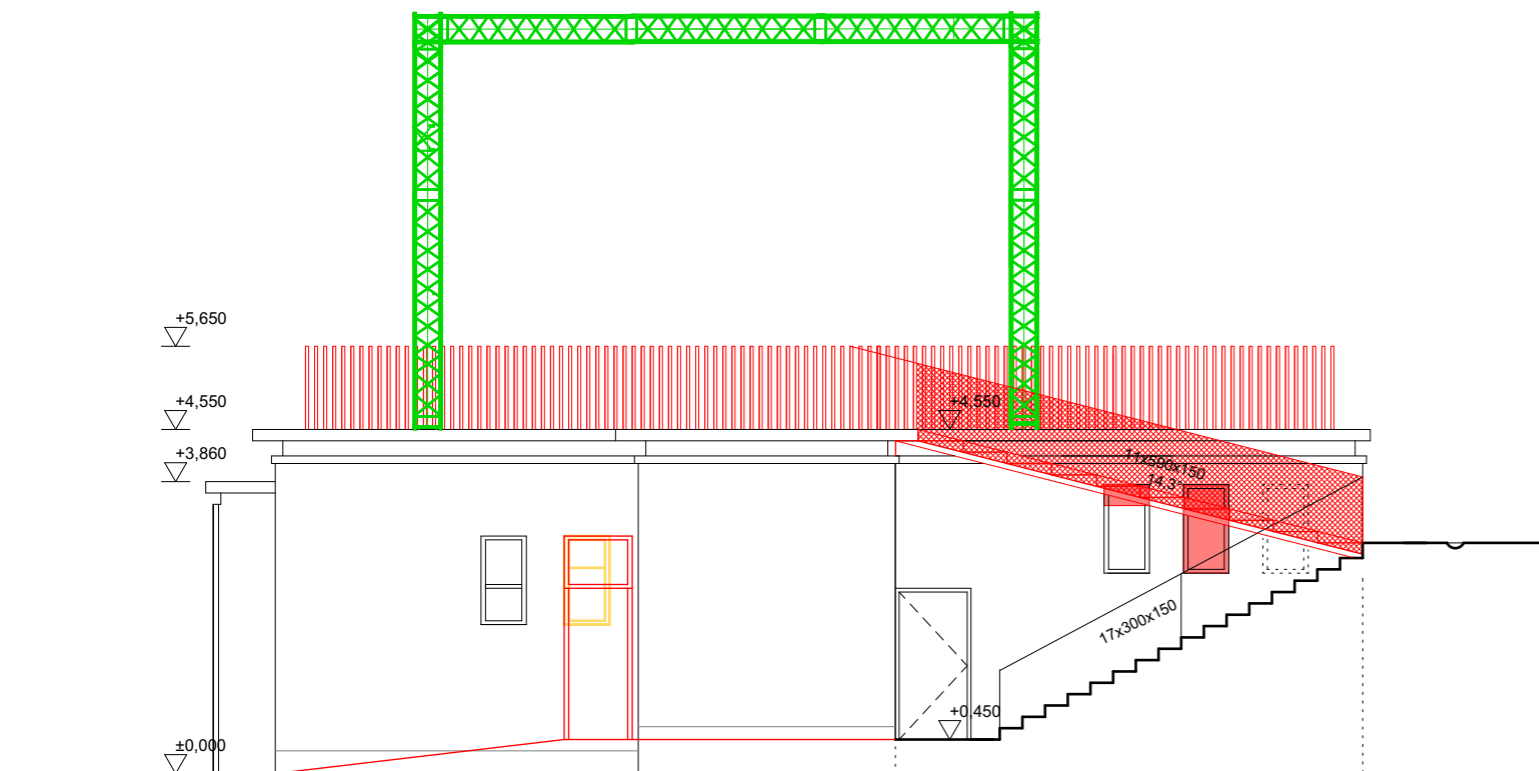

POHLAD - SEVEROVÝCHODNÝ


**LEGENDA**

- DOPLNENÉ VERTIKÁLNE KONŠTRUKCIE
- BÚRANÉ VERTIKÁLNE KONŠTRUKCIE
- KONŠTRUKCIA - STAGE



±0.000 = PODLAHA 1.NP

*Macejko*

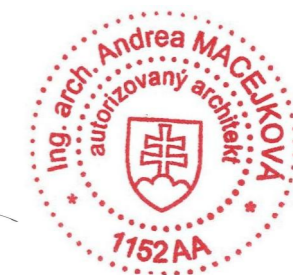

SADA

**stoa architekti**

**GENERÁLNY PROJEKTANT:** STOA arch. plus, s. r. o. SLOVENSKÁ 28, 080 01 PREŠOV  
 TEL.: 00421-903 553 049, E-MAIL: stoa.architekti@gmail.com  
**STAVEBNÍK:** Mesto Michalovce, Námestie Osloboditeľov 30; 071 01  
**MIESTO STAVBY:** Hrádok, 071 01 Michalovce

**STAVBA:** **REVITALIZÁCIA LOKALITY HRÁDOK - 1 . etapa**

**STUPEŇ:** DUR

|   |                                   |
|---|-----------------------------------|
| <b>ARCHITEKT:</b> ING.ARCH.A. MACEJKOVÁ, ING.ARCH.A. MACEJKO, ING.ARCH.M. MACEJKO               | <b>DÁTUM:</b> APRÍL 2023          |
| <b>ZODPOVEDNÝ PROJEKTANT:</b> ING.ARCH.ANDREA MACEJKOVÁ autorizovaný architekt SKA 1152 AA 1234 | <b>MIERKA:</b> 1:100              |
| <b>VYPRACOVAL:</b> ING.ARCH.A. MACEJKO  | <b>FORMÁT:</b> 2 x A4             |
| <b>SKRATKA A NÁZOV ČASTI:</b> ARCHITEKTONICKO-STAVEBNÉ RIEŠENIE                                 | <b>SKRATKA ČASTI / Č.VÝKRESU:</b> |
| <b>OBSAH:</b> <b>SO 03 obslužný objekt amfiteátra - POHLADY I. - NÁVRH</b>                      | <b>ASR 12</b>                     |
| <b>POZNÁMKA:</b>  |                                   |