



6.1. Žiadosť o odpredaj pozemku na Ul. J. Hollého v Michalovciach.

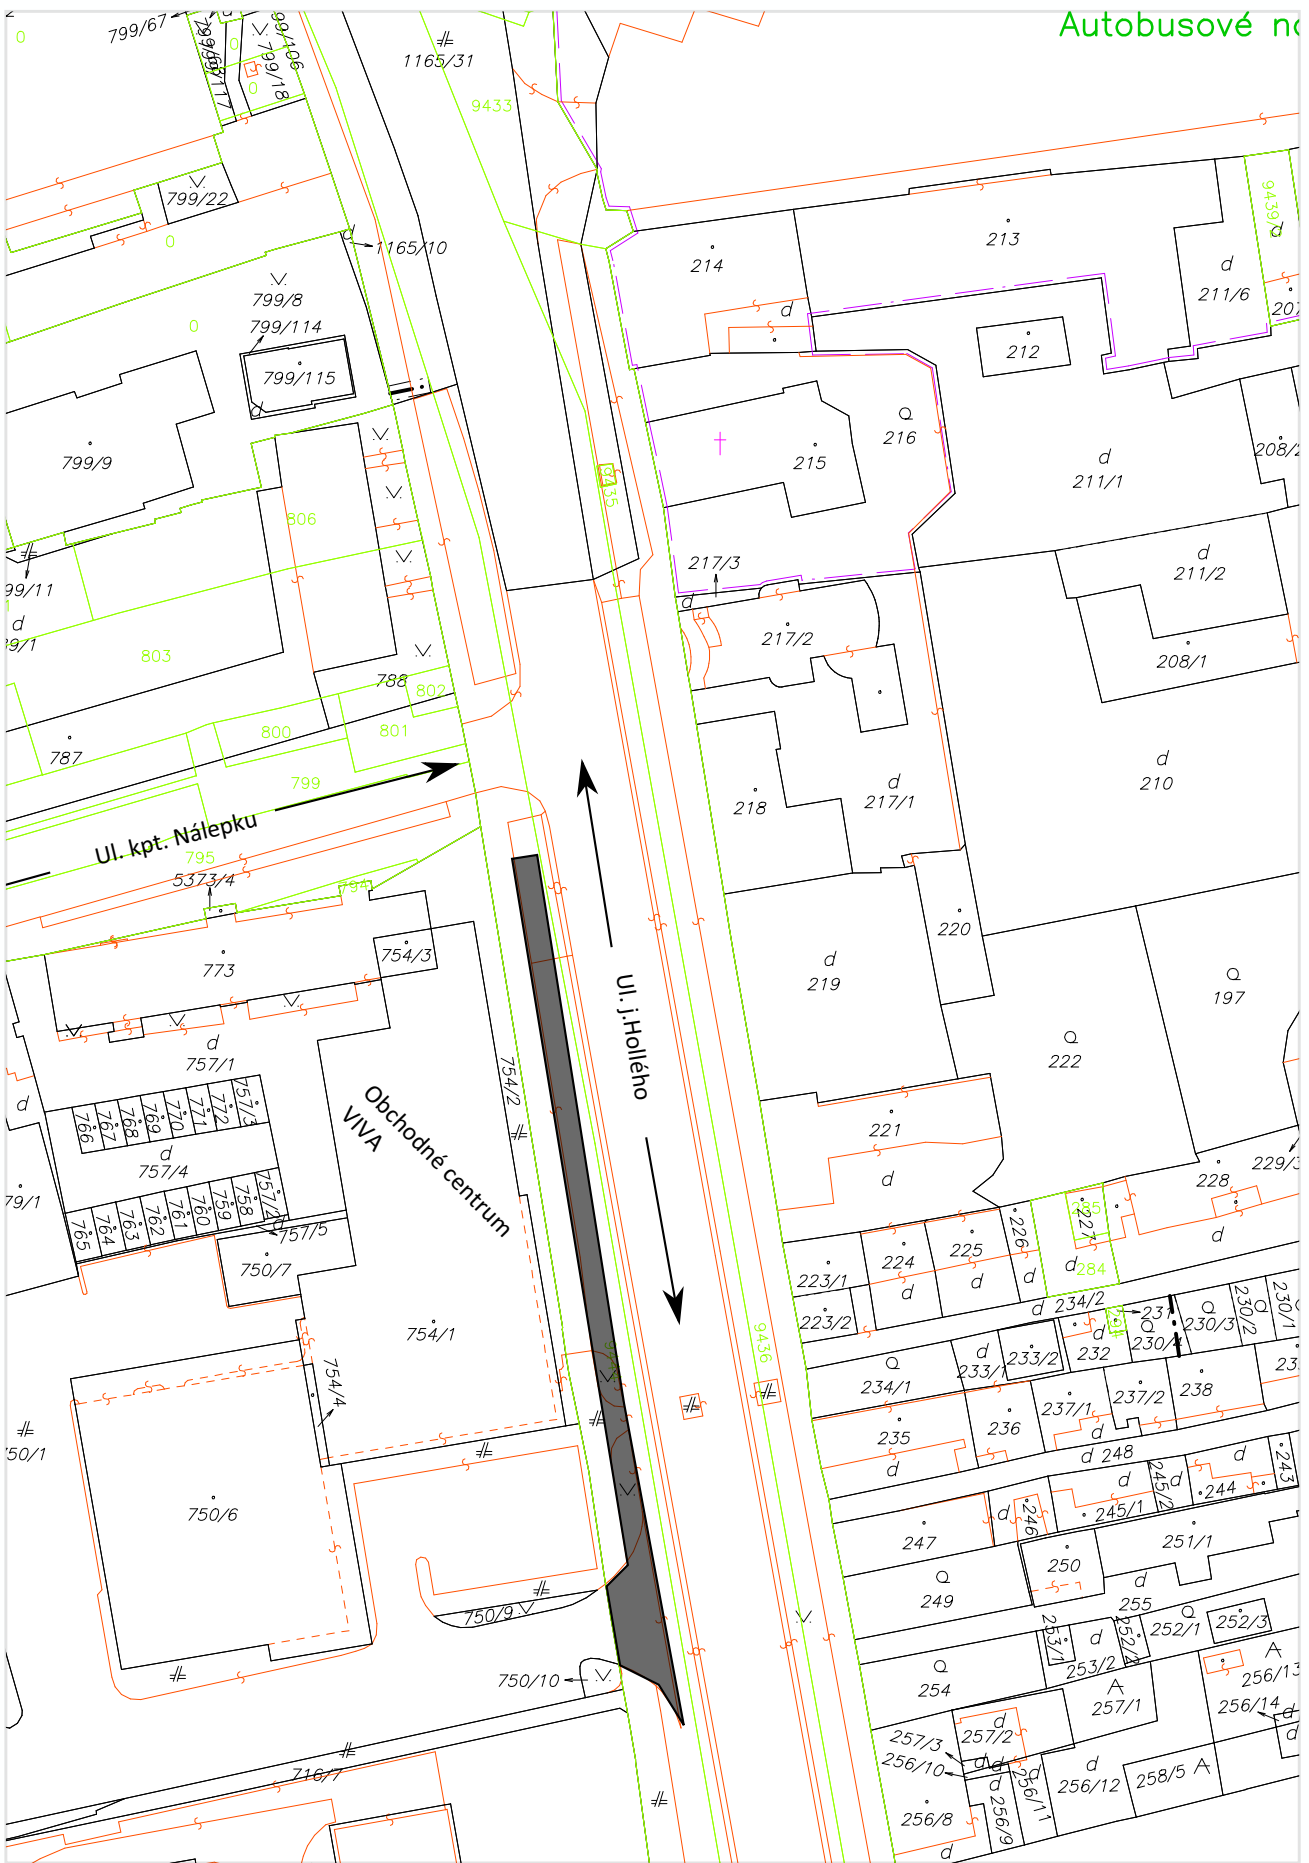


Informačný systém katastra nehnuteľností, Úrad geodézie, kartografie a katastra SR. Dátum aktuálnosti údajov: 04.09.2023

6.3. Žiadosť o odpredaj časti pozemku na Ul. partizánskej v Michalovciach.

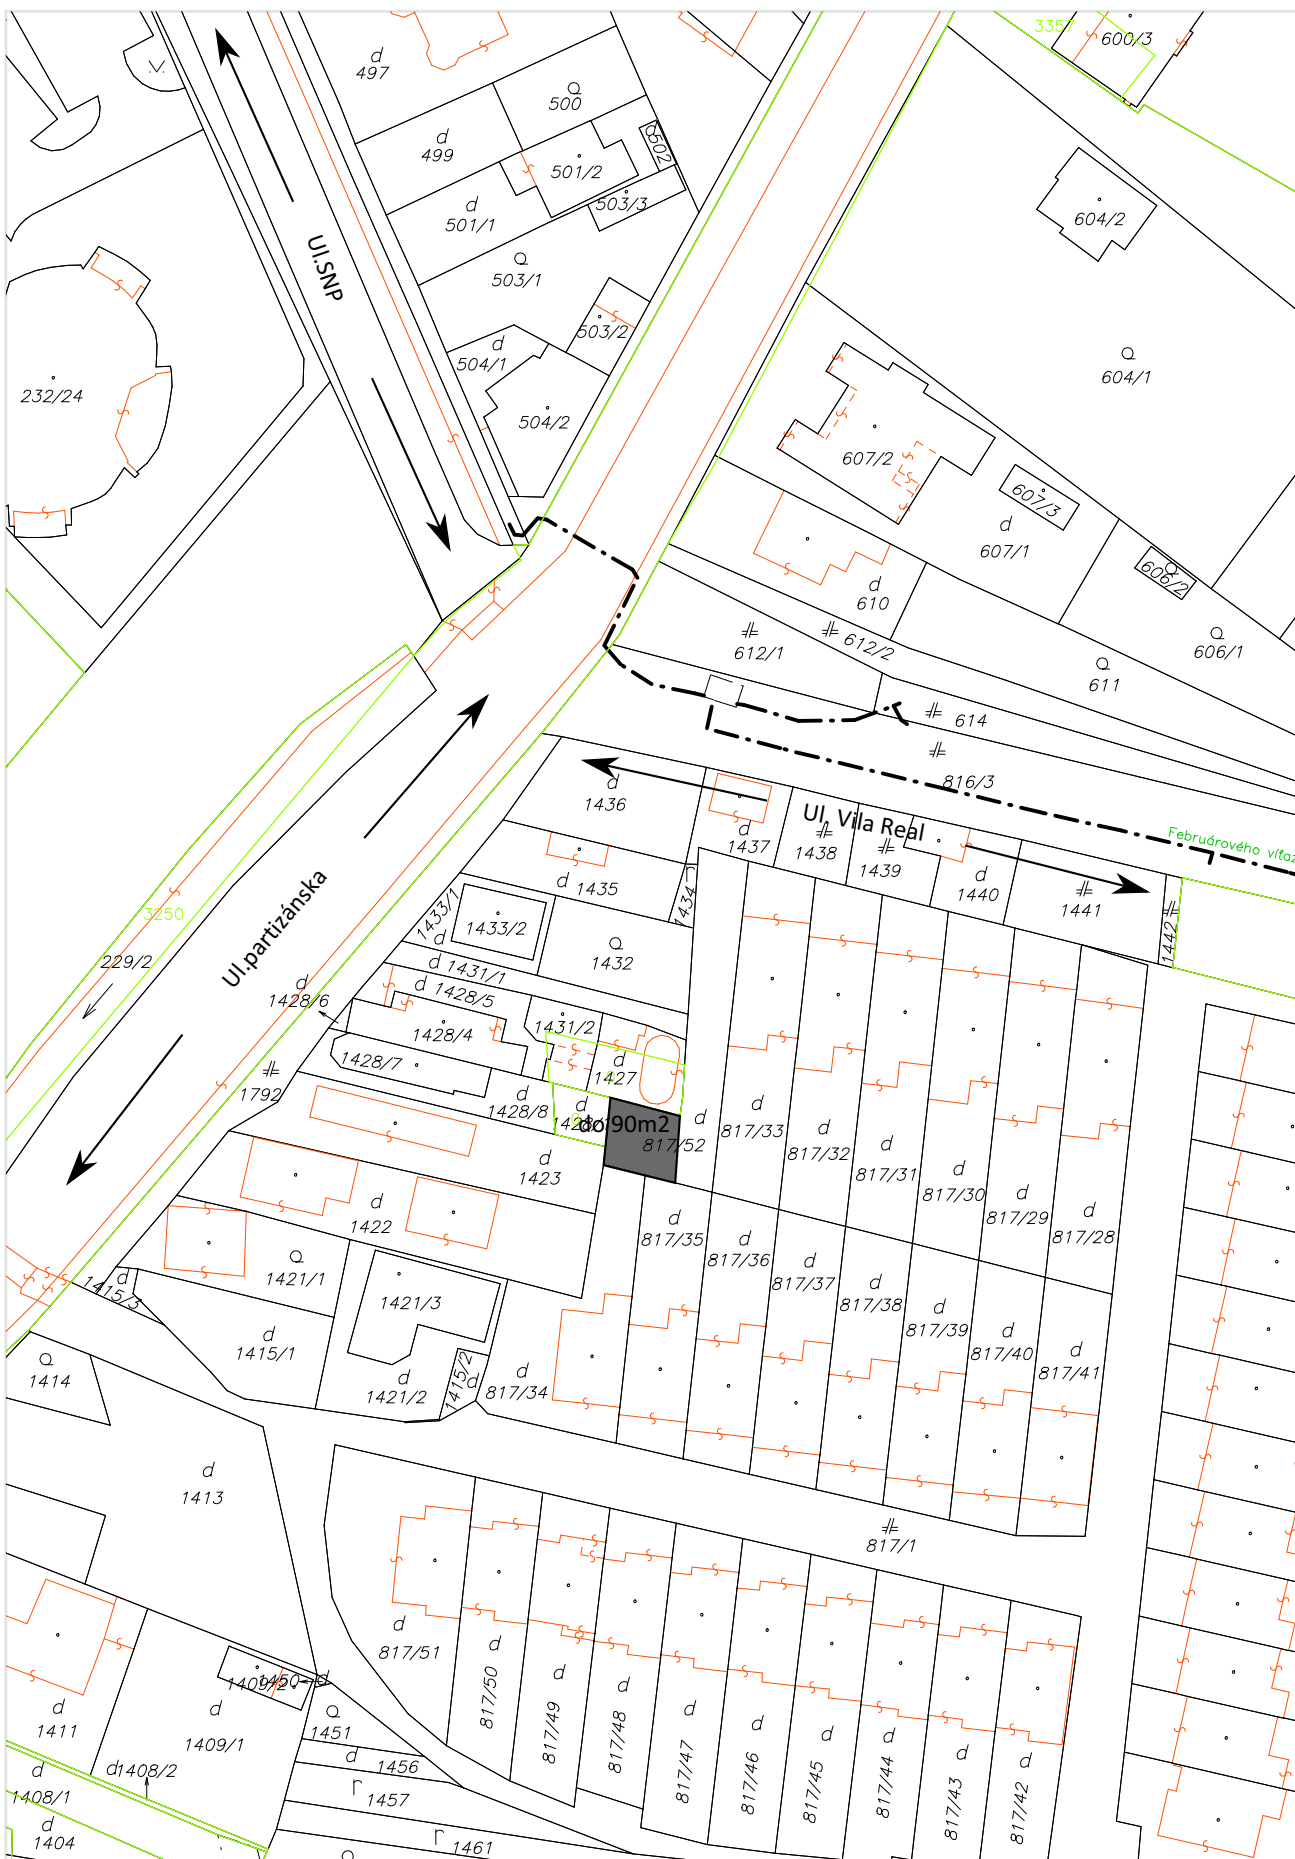

Informačný systém katastra nehnuteľností, Úrad geodézie, kartografie a katastra SR. Dátum aktuálnosti údajov: 04.09.2023

6.5. Žiadosť o stanovisko k vyjadreniu obce o prevode pozemkov a ceny v mieste obvyklej vo vlastníctve Slovenskej republiky v správe Slovenského pozemkového fondu na Ul. meďovskej v Michalovciach.

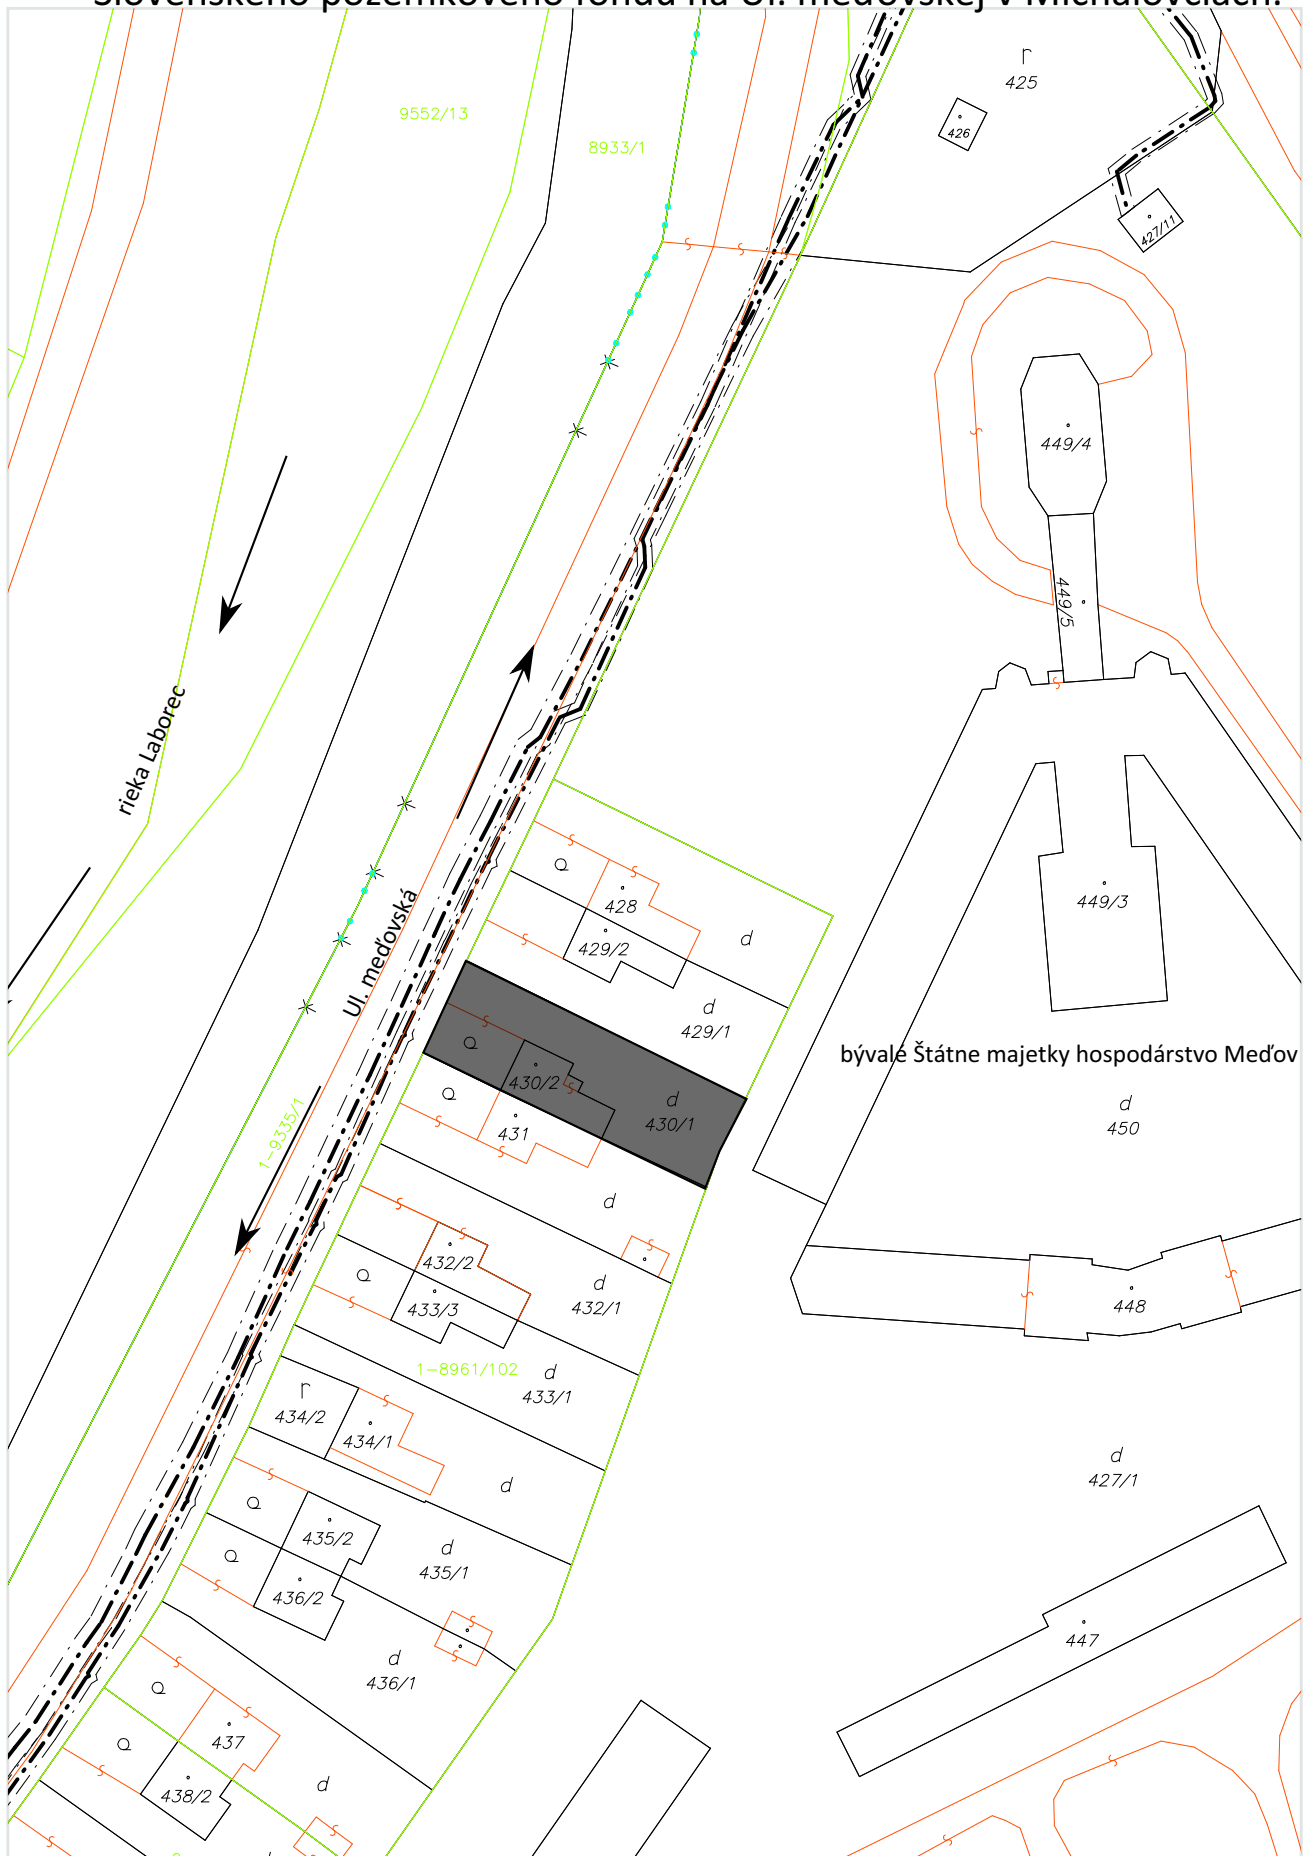

Informačný systém katastra nehnuteľností, Úrad geodézie, kartografie a katastra SR. Dátum aktuálnosti údajov: 04.09.2023