


6.1 Žiadosť o odpredaj časti pozemku na Ul. Laca Novomeského v Michalovciach



Informačný systém katastra nehnuteľnosti, Úrad geodézie, kartografie a katastra SR. Dátum aktuálnosti údajov: 13.10.2022

6.2 Žiadosť o odpredaj časti pozemku na Ul. višňovej v Michalovciach

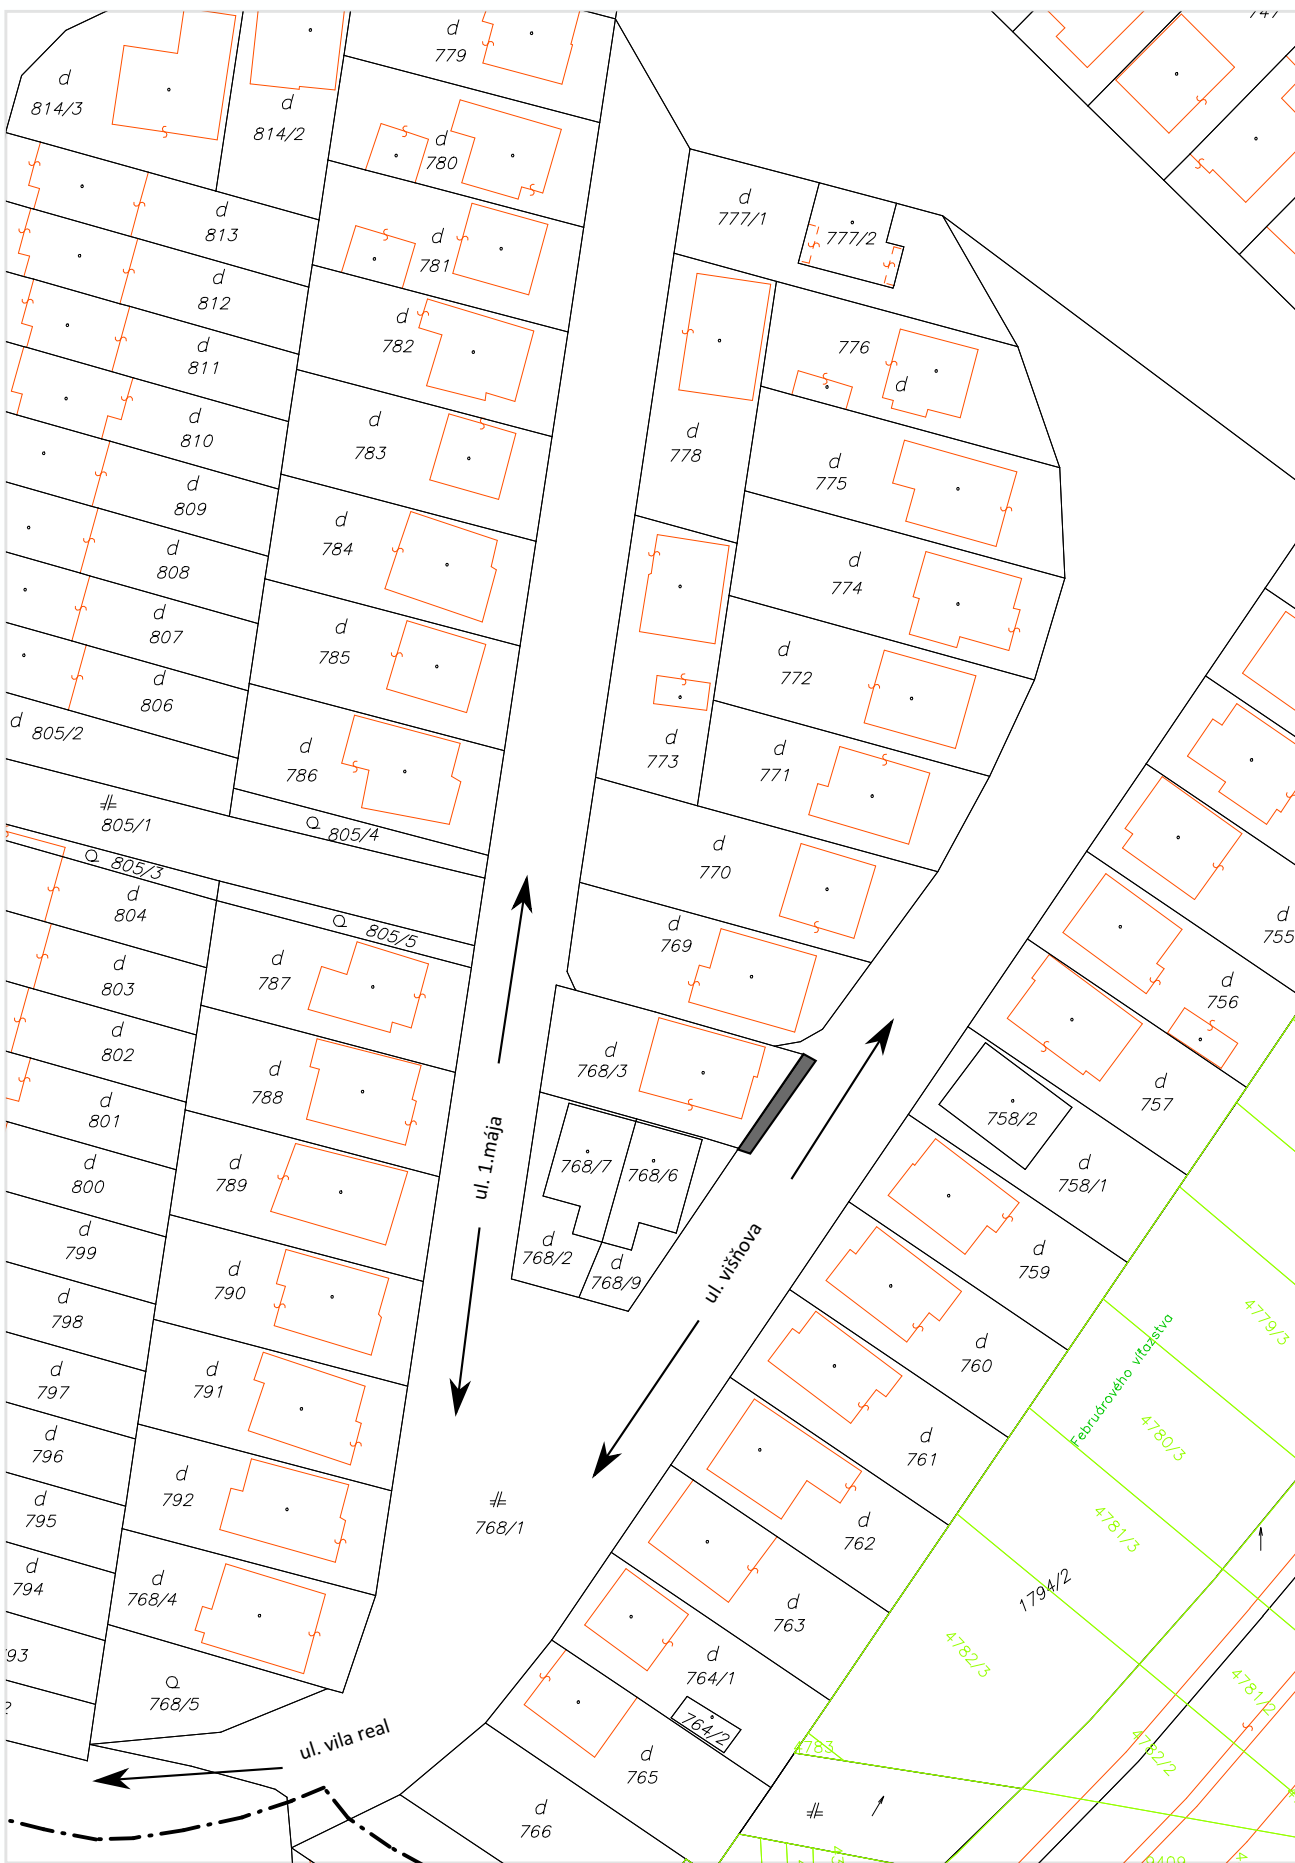


Informačný systém katastra nehnuteľností, Úrad geodézie, kartografie a katastra SR. Dátum aktuálnosti údajov: 13.10.2022

6.3 Žiadosť o zámenu časti pozemkov na Ul. višňovej za pozemky pri Sobraneckej ceste v Michalovciach - vo vlastníctve mesta




Informačný systém katastra nehnuteľností, Úrad geodézie, kartografie a katastra SR. Dátum aktuálnosti údajov: 13.10.2022

6.3 Žiadosť o zámenu časti pozemkov na Ul. višňovej za pozemky pri Sobraneckej ceste v Michalovciach - vlastníctvo Mika Andrej s manželkou

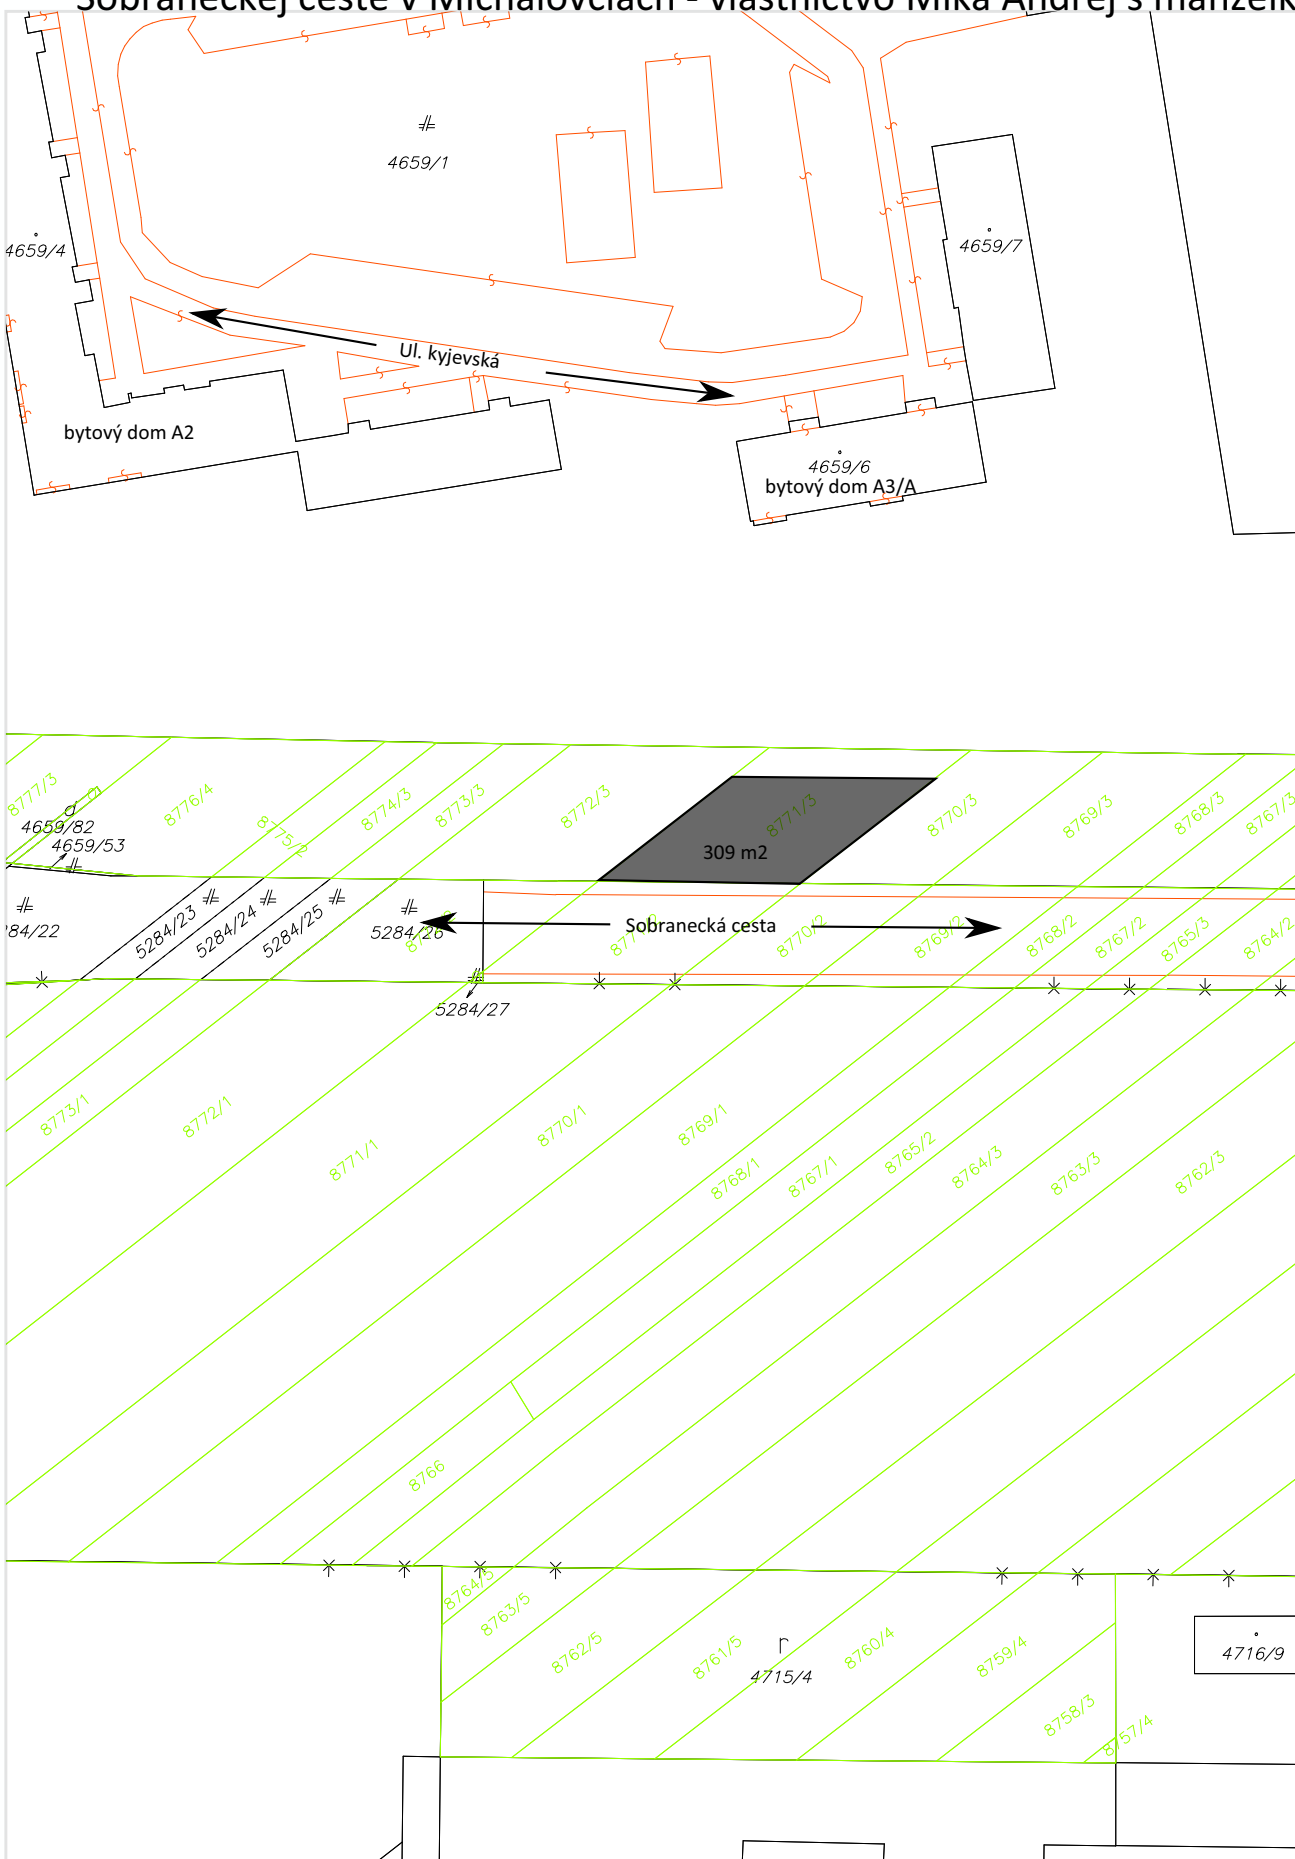


Informačný systém katastra nehnuteľností, Úrad geodézie, kartografie a katastra SR. Dátum aktuálnosti údajov: 13.10.2022

6.4 Žiadosť o zámenu pozemkov na Ul. okružnej za pozemky na Ul. Petra Jilemnického v Michalovciach - vo vlastníctve mesta

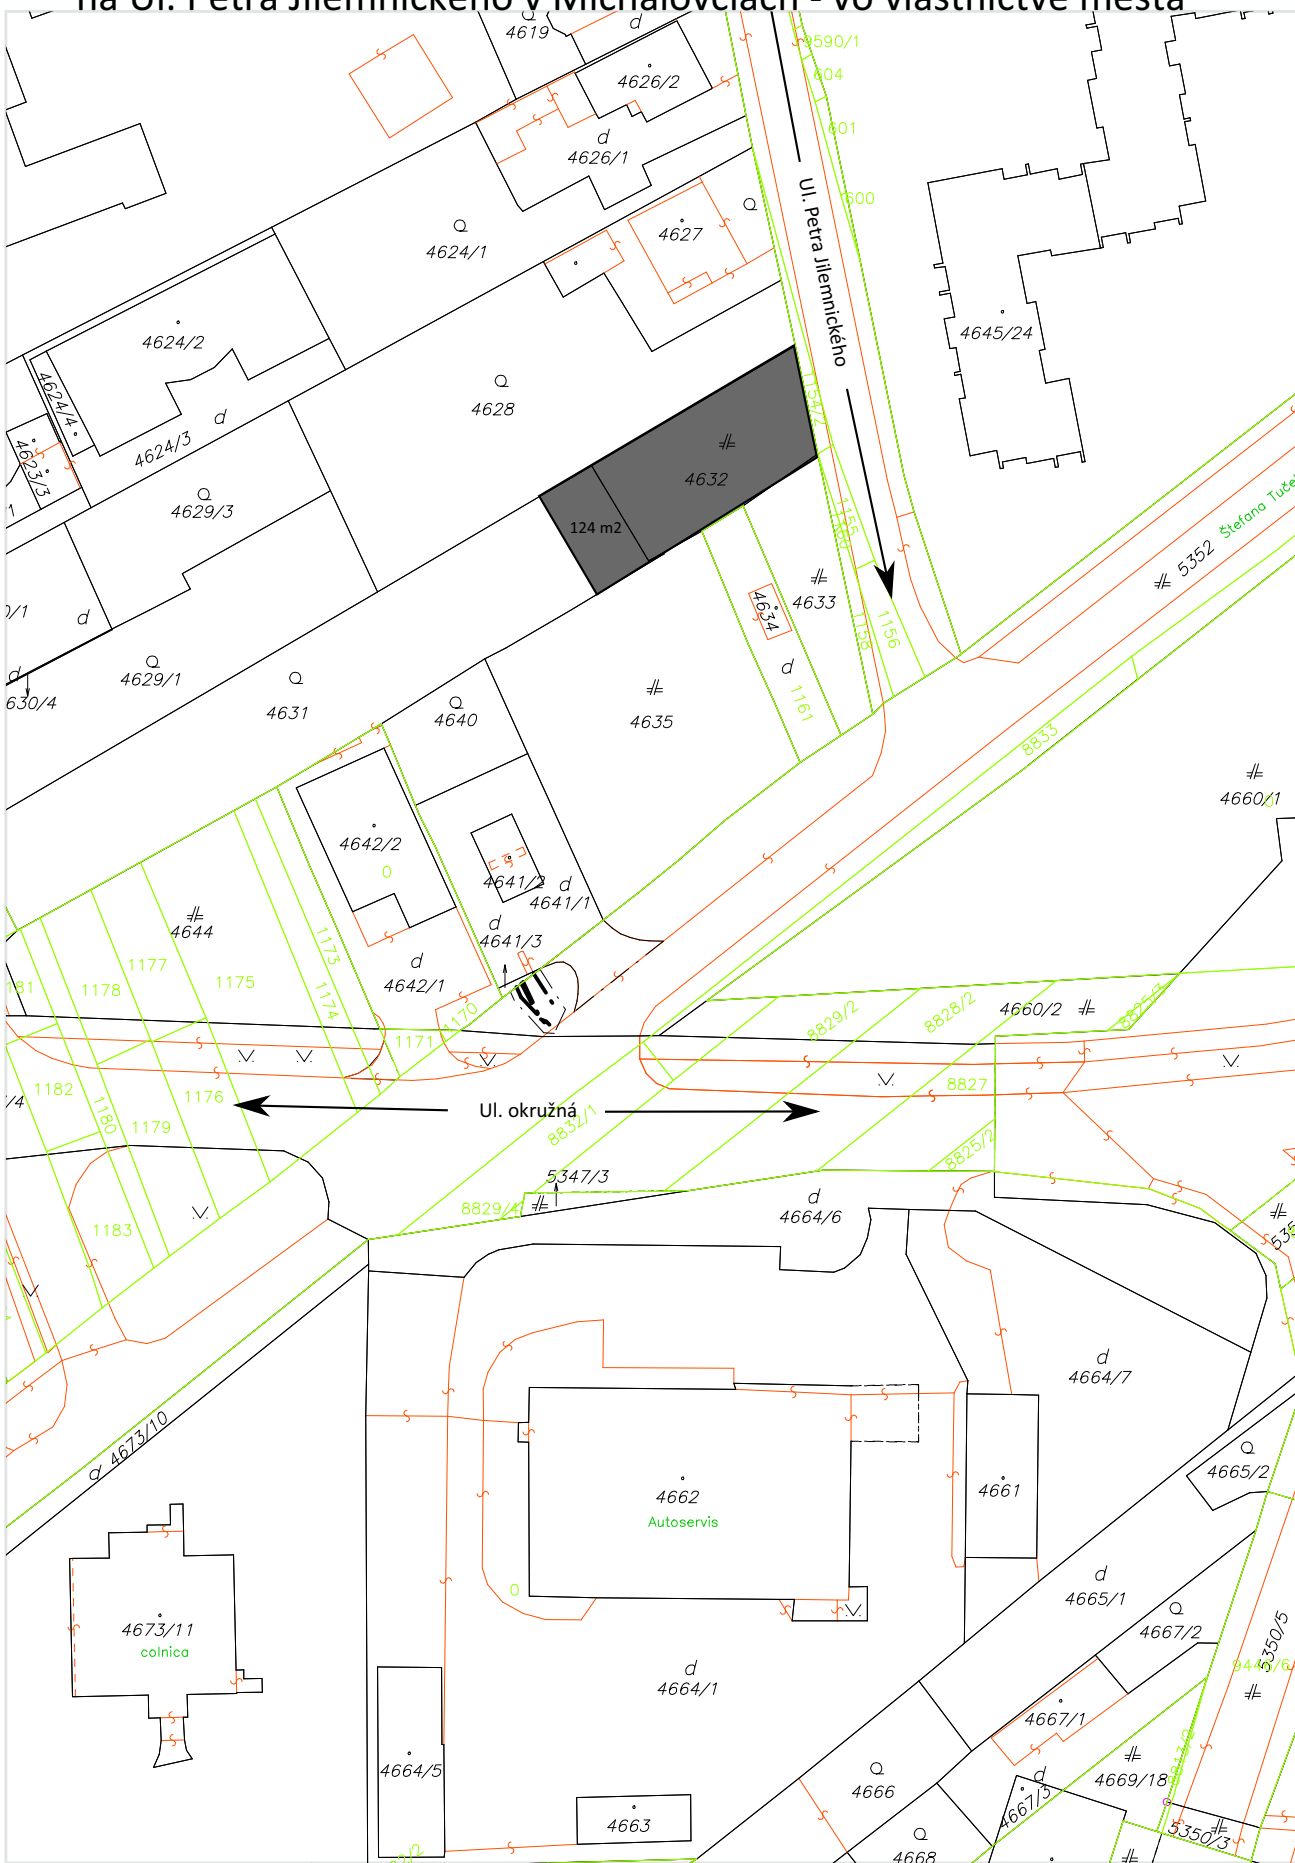

Informačný systém katastra nehnuteľností, Úrad geodézie, kartografie a katastra SR. Dátum aktuálnosti údajov: 13.10.2022

6.4 Žiadosť o zámenu pozemkov na Ul. okružnej za pozemky na Ul. Petra Jilemnického v Michalovciach - vlastníctvo Ing. Pavol Mendzezo

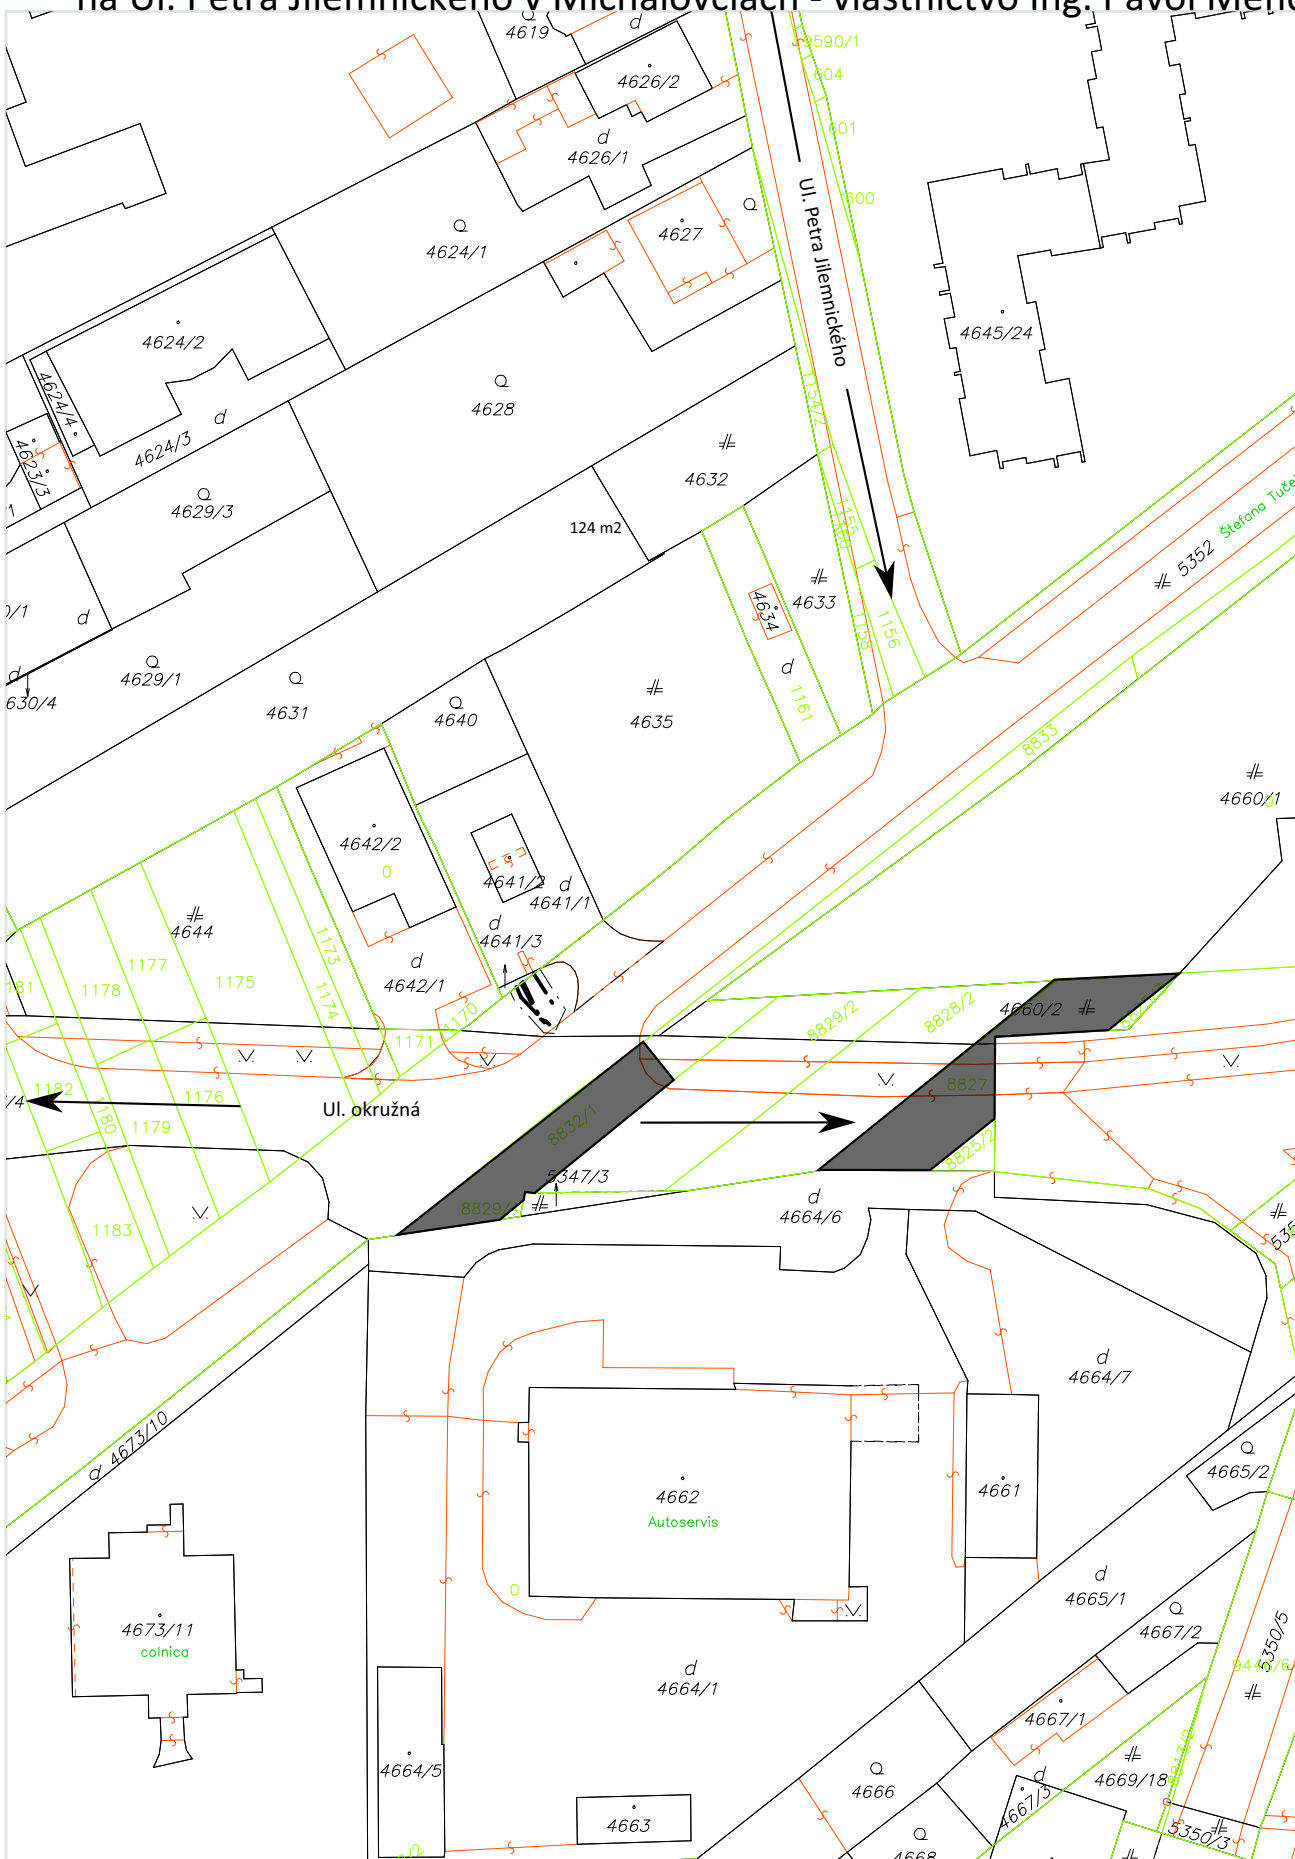


Informačný systém katastra nehnuteľností, Úrad geodézie, kartografie a katastra SR. Dátum aktuálnosti údajov: 13.10.2022

6.5 Žiadosť o odpredaj časti pozemkov na Ul. Petra Jilemnického v Michalovciach



Informačný systém katastra nehnuteľností, Úrad geodézie, kartografie a katastra SR. Dátum aktuálnosti údajov: 13.10.2022

6.6 Žiadosť o odpredaj časti pozemku na Ul. brestovej v Michalovciach

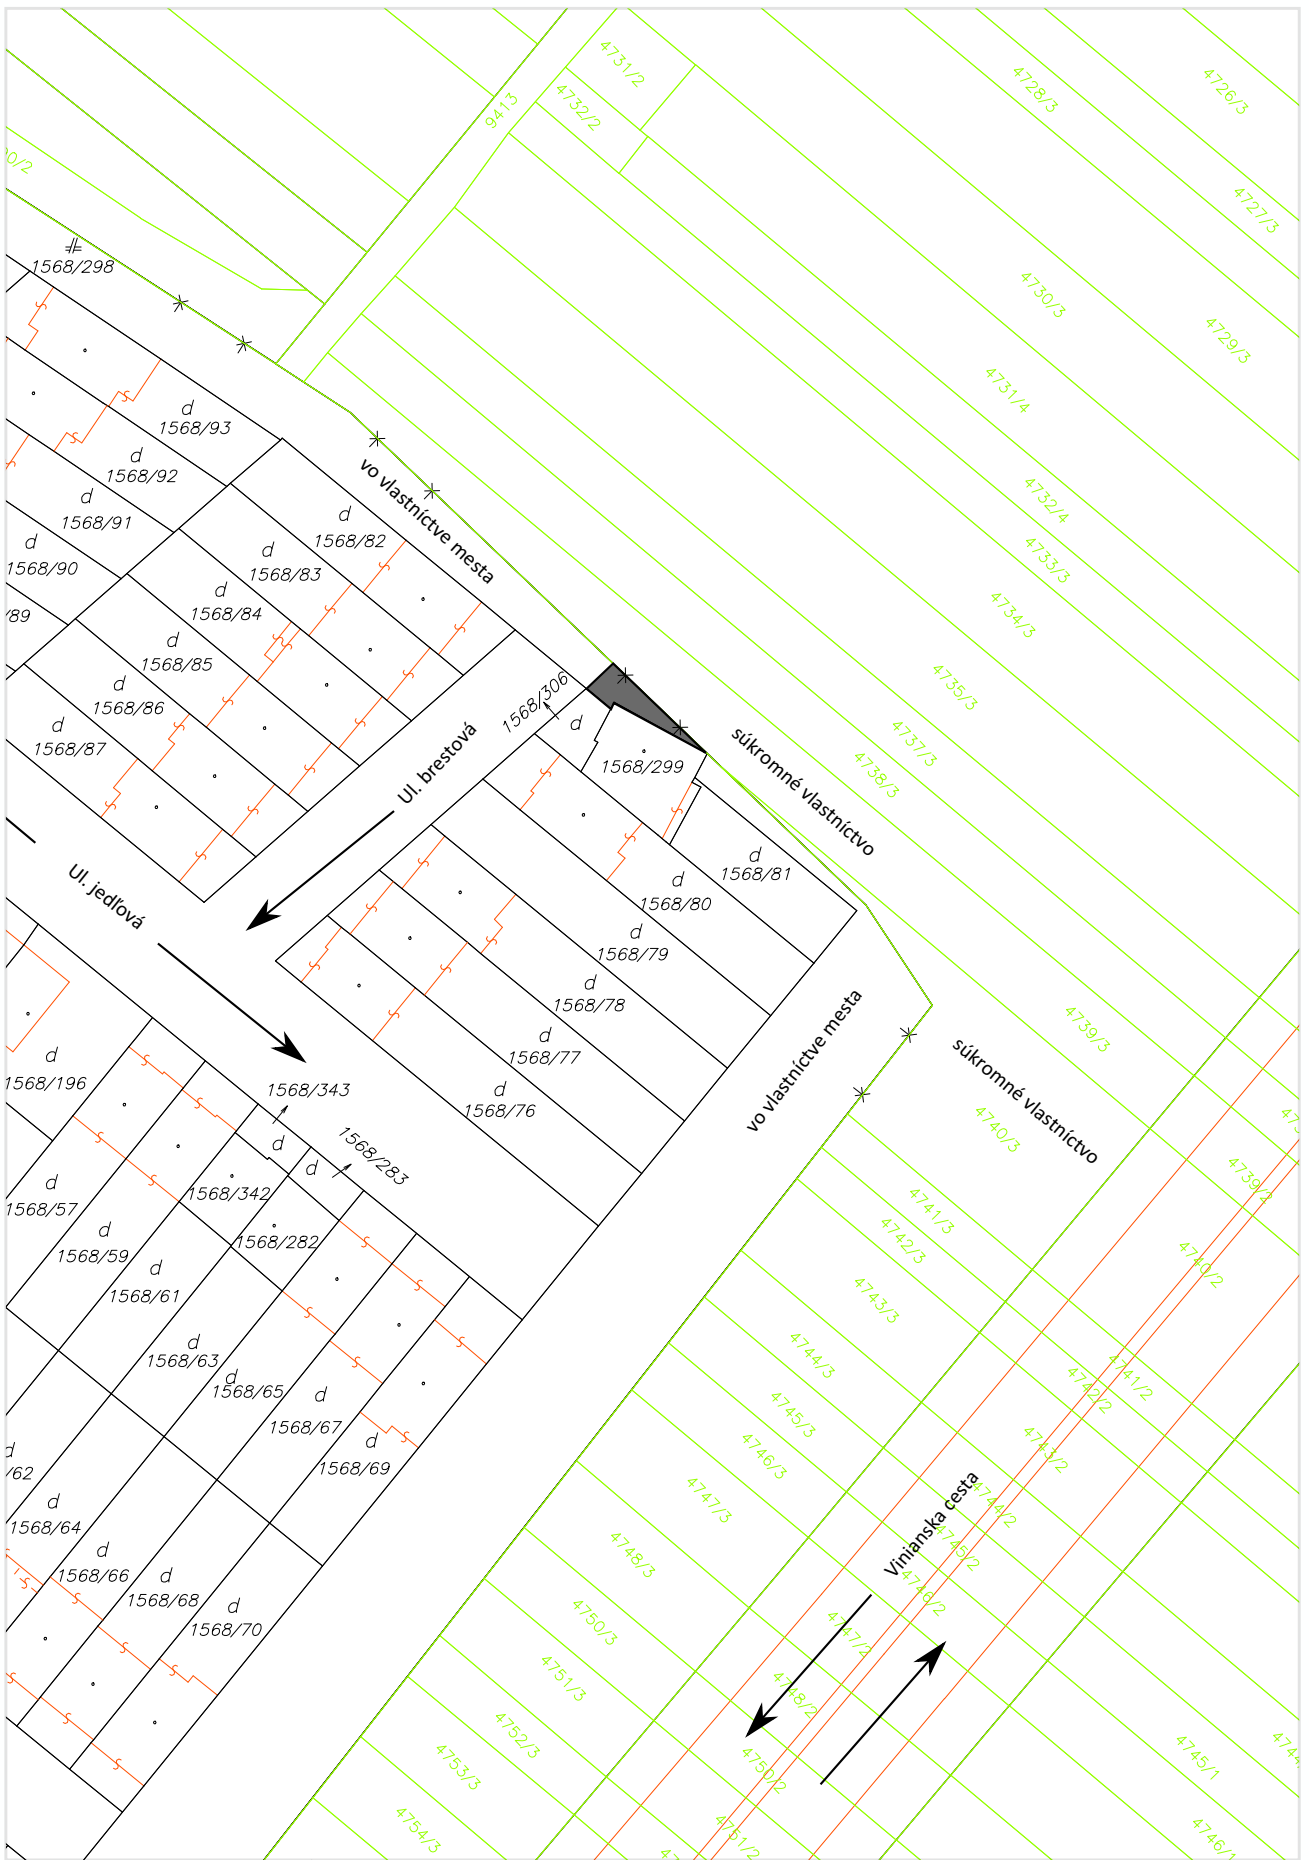


Informačný systém katastra nehnuteľností, Úrad geodézie, kartografie a katastra SR. Dátum aktuálnosti údajov: 13.10.2022

6.7.A) Žiadosť o spoluprácu pri hľadaní vhodných pozemkov pre výstavbu staníc ZZS v Michalovciach - C-KN p.č.5381/1 - k.ú. Michalovce Kostolné námestie




Informačný systém katastra nehnuteľností, Úrad geodézie, kartografie a katastra SR. Dátum aktuálnosti údajov: 13.10.2022

6.7.B) Žiadosť o spoluprácu pri hľadaní vhodných pozemkov pre výstavbu staníc ZZS v Michalovciach - C-KN p.č.4635, k.ú. Michalovce - Ul. Jilemnického

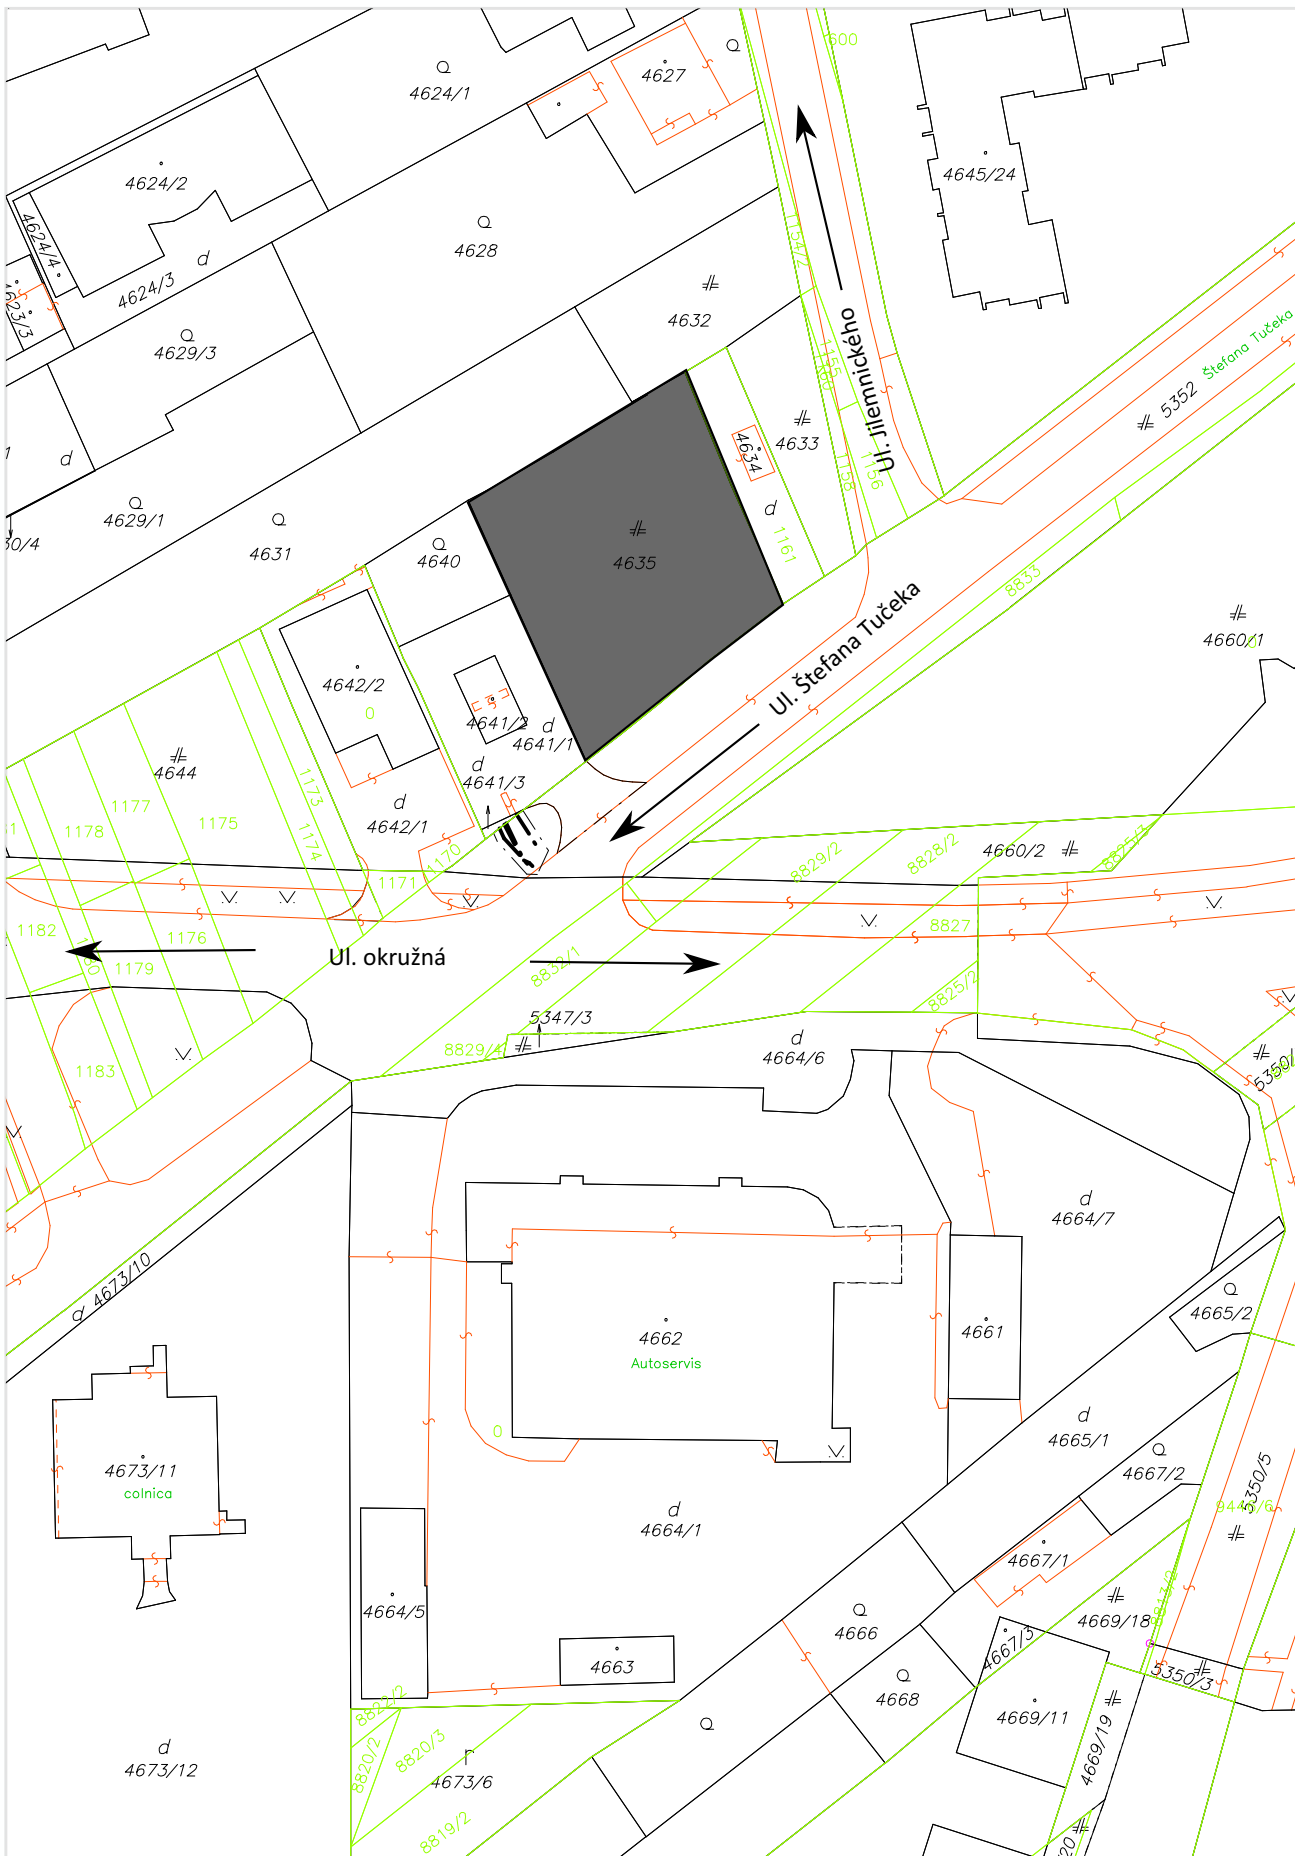


Informačný systém katastra nehnuteľností, Úrad geodézie, kartografie a katastra SR. Dátum aktuálnosti údajov: 13.10.2022

6.7.C) Žiadosť o spoluprácu pri hľadaní vhodných pozemkov pre výstavbu staníc ZZS v Michalovciach - C-KN p.č.3267/1, k.ú. Michalovce - Ul. okružná

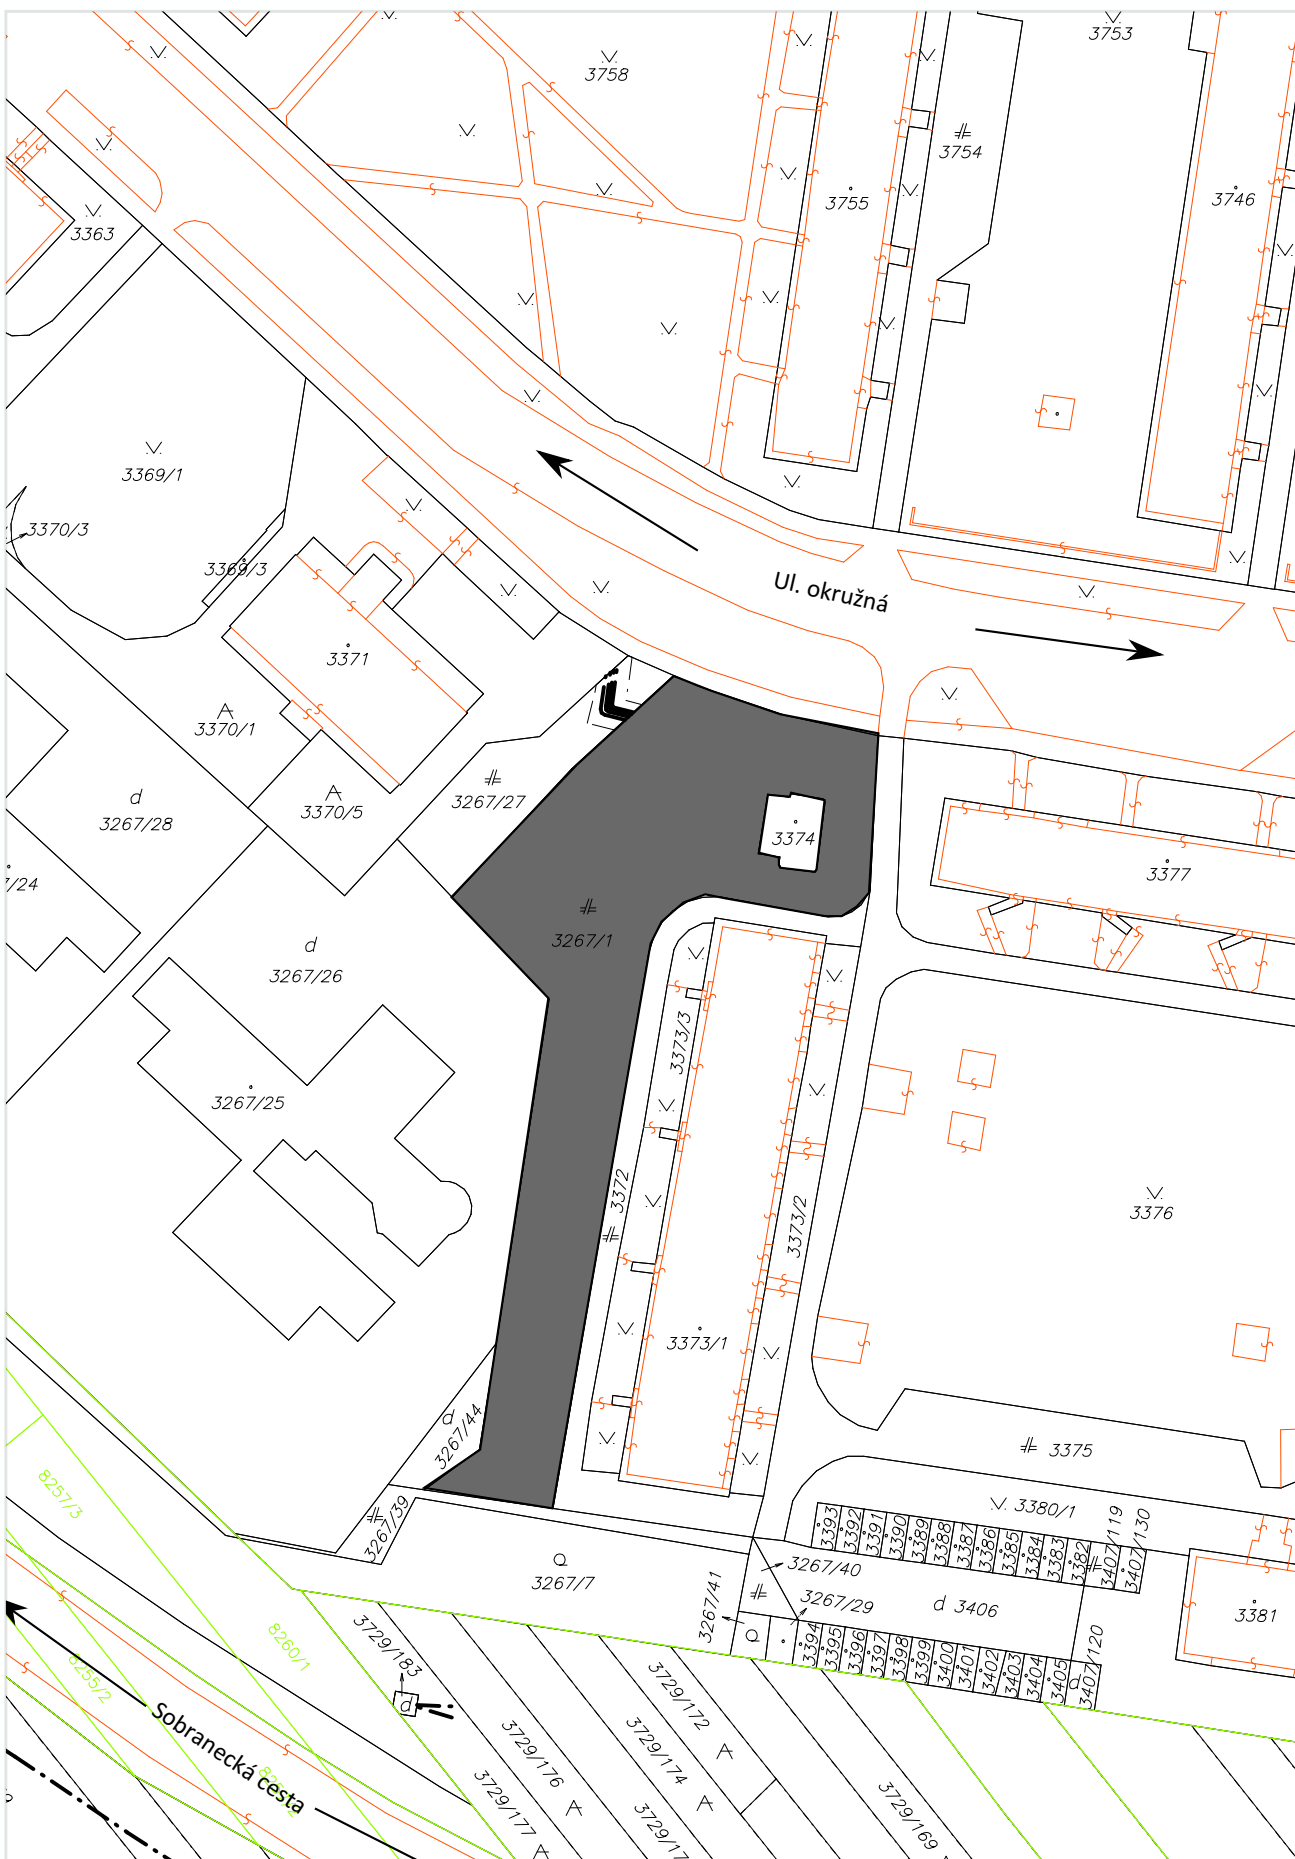

Informačný systém katastra nehnuteľností, Úrad geodézie, kartografie a katastra SR. Dátum aktuálnosti údajov: 13.10.2022

6.7.D) Žiadosť o spoluprácu pri hľadaní vhodných pozemkov pre výstavbu staníc ZZS v Michalovciach - C-KN p.č.3267/5, k.ú. Michalovce - Sobranecká cesta

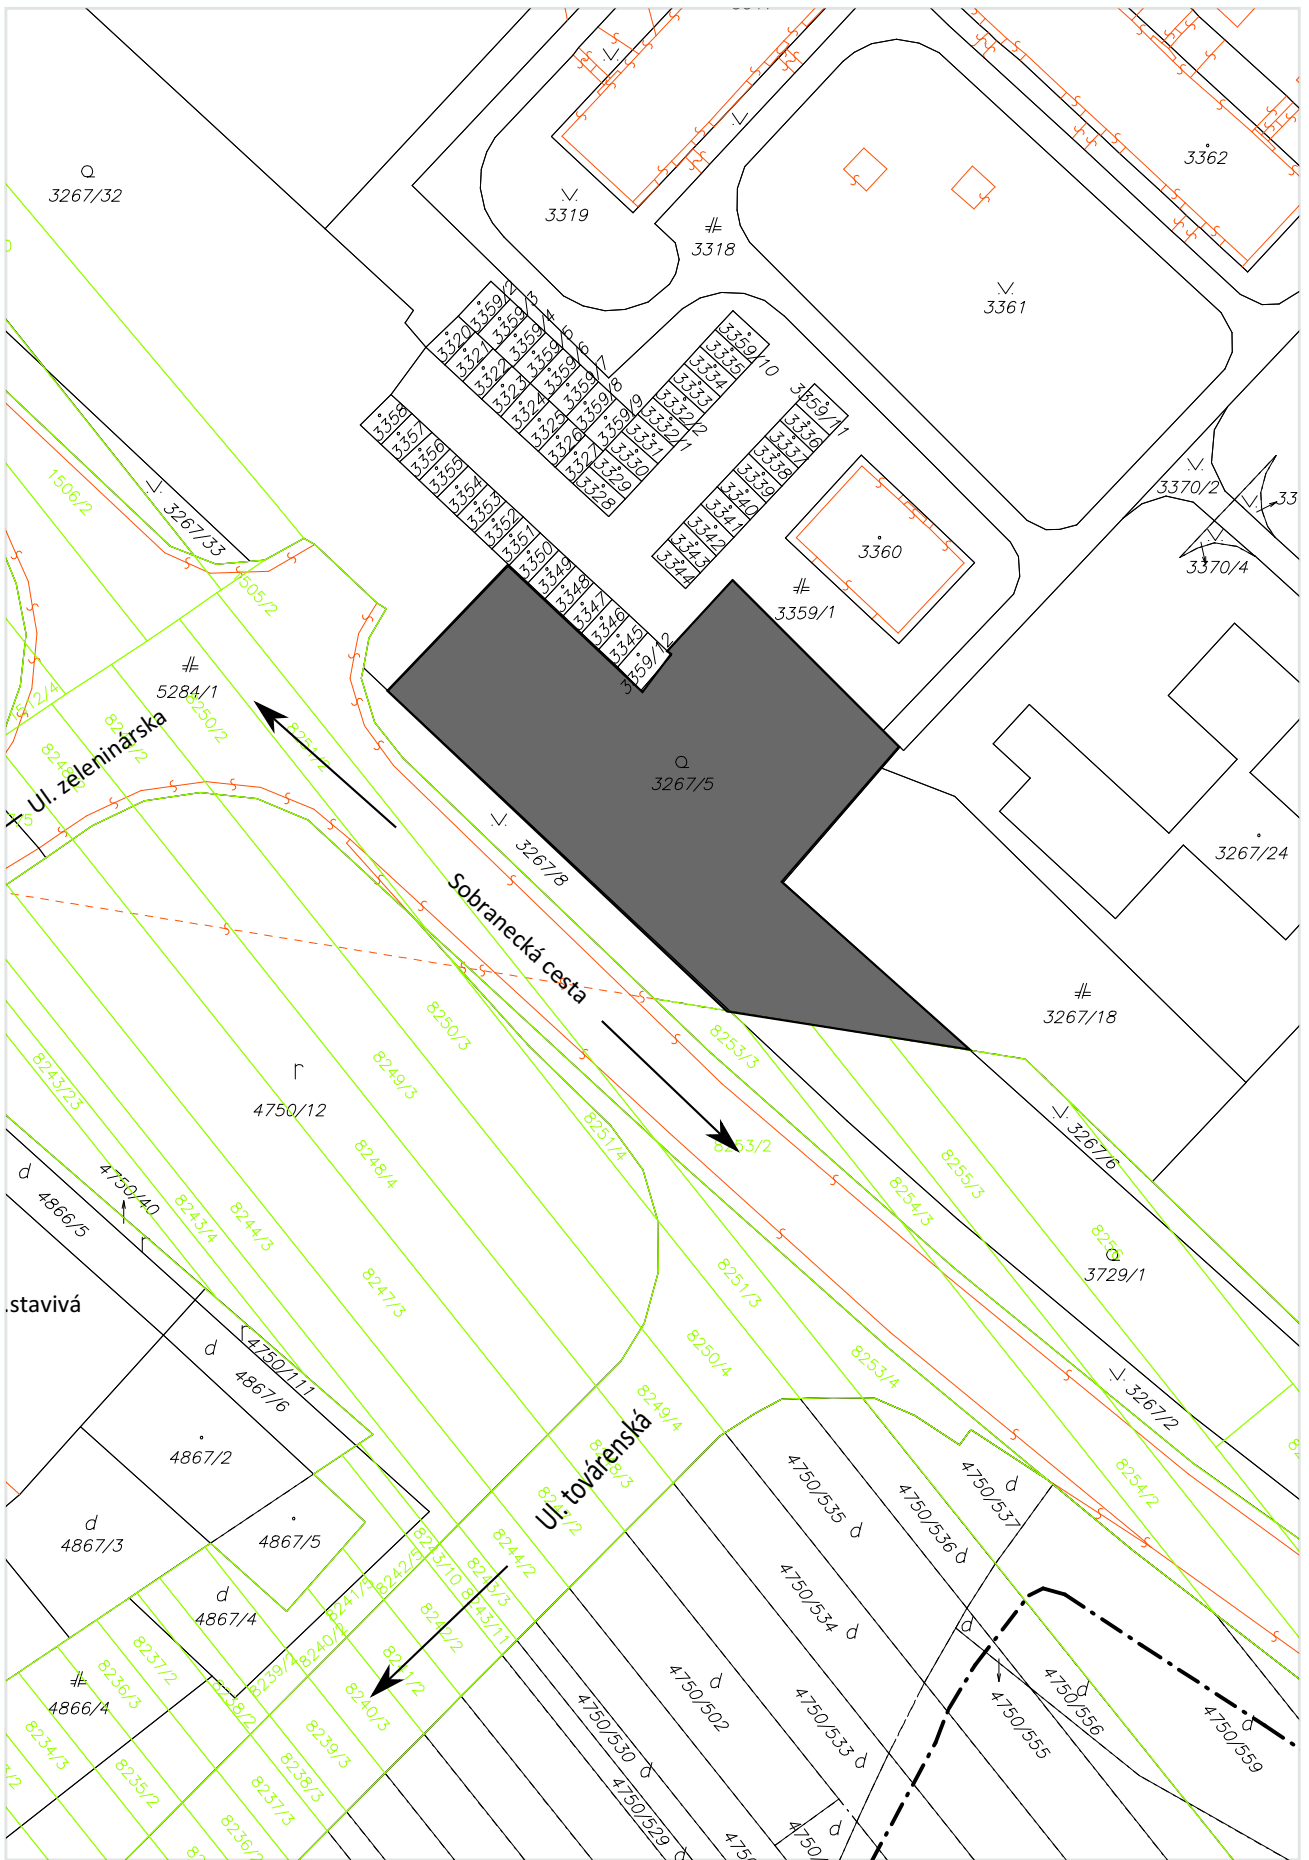


Informačný systém katastra nehnuteľností, Úrad geodézie, kartografie a katastra SR. Dátum aktuálnosti údajov: 13.10.2022

6.8 Žiadosť o odpredaj pozemku na Ul. farskej v Michalovciach




Informačný systém katastra nehnuteľností, Úrad geodézie, kartografie a katastra SR. Dátum aktuálnosti údajov: 13.10.2022

6.9 Žiadosť o odpredaj časti pozemku na Ul. užhorodskej v Michalovciach

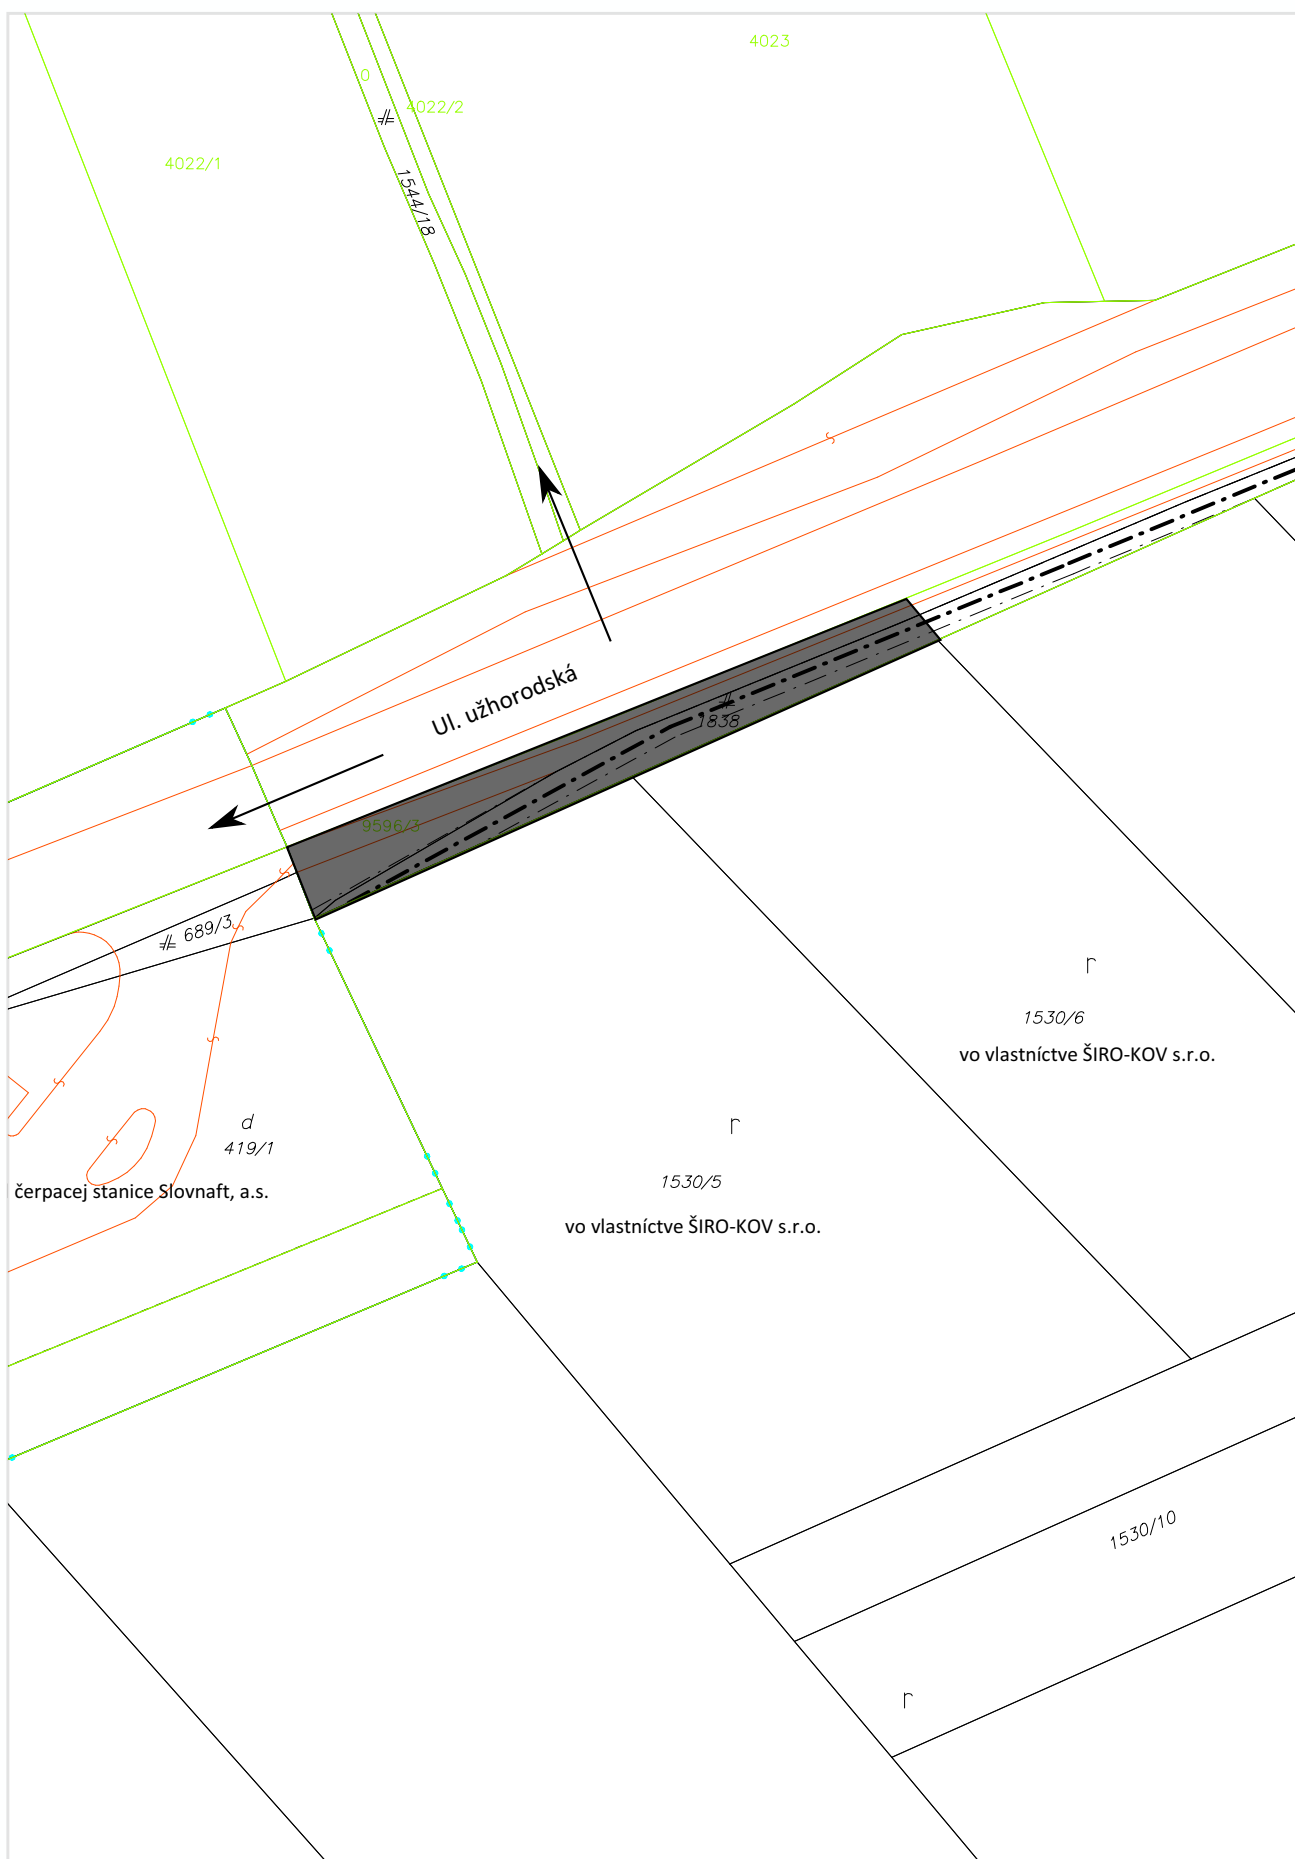


6.10 Žiadosť o odpredaj časti pozemku na Ul. Štefánikovej a Ul. saleziánov v Michalovciach

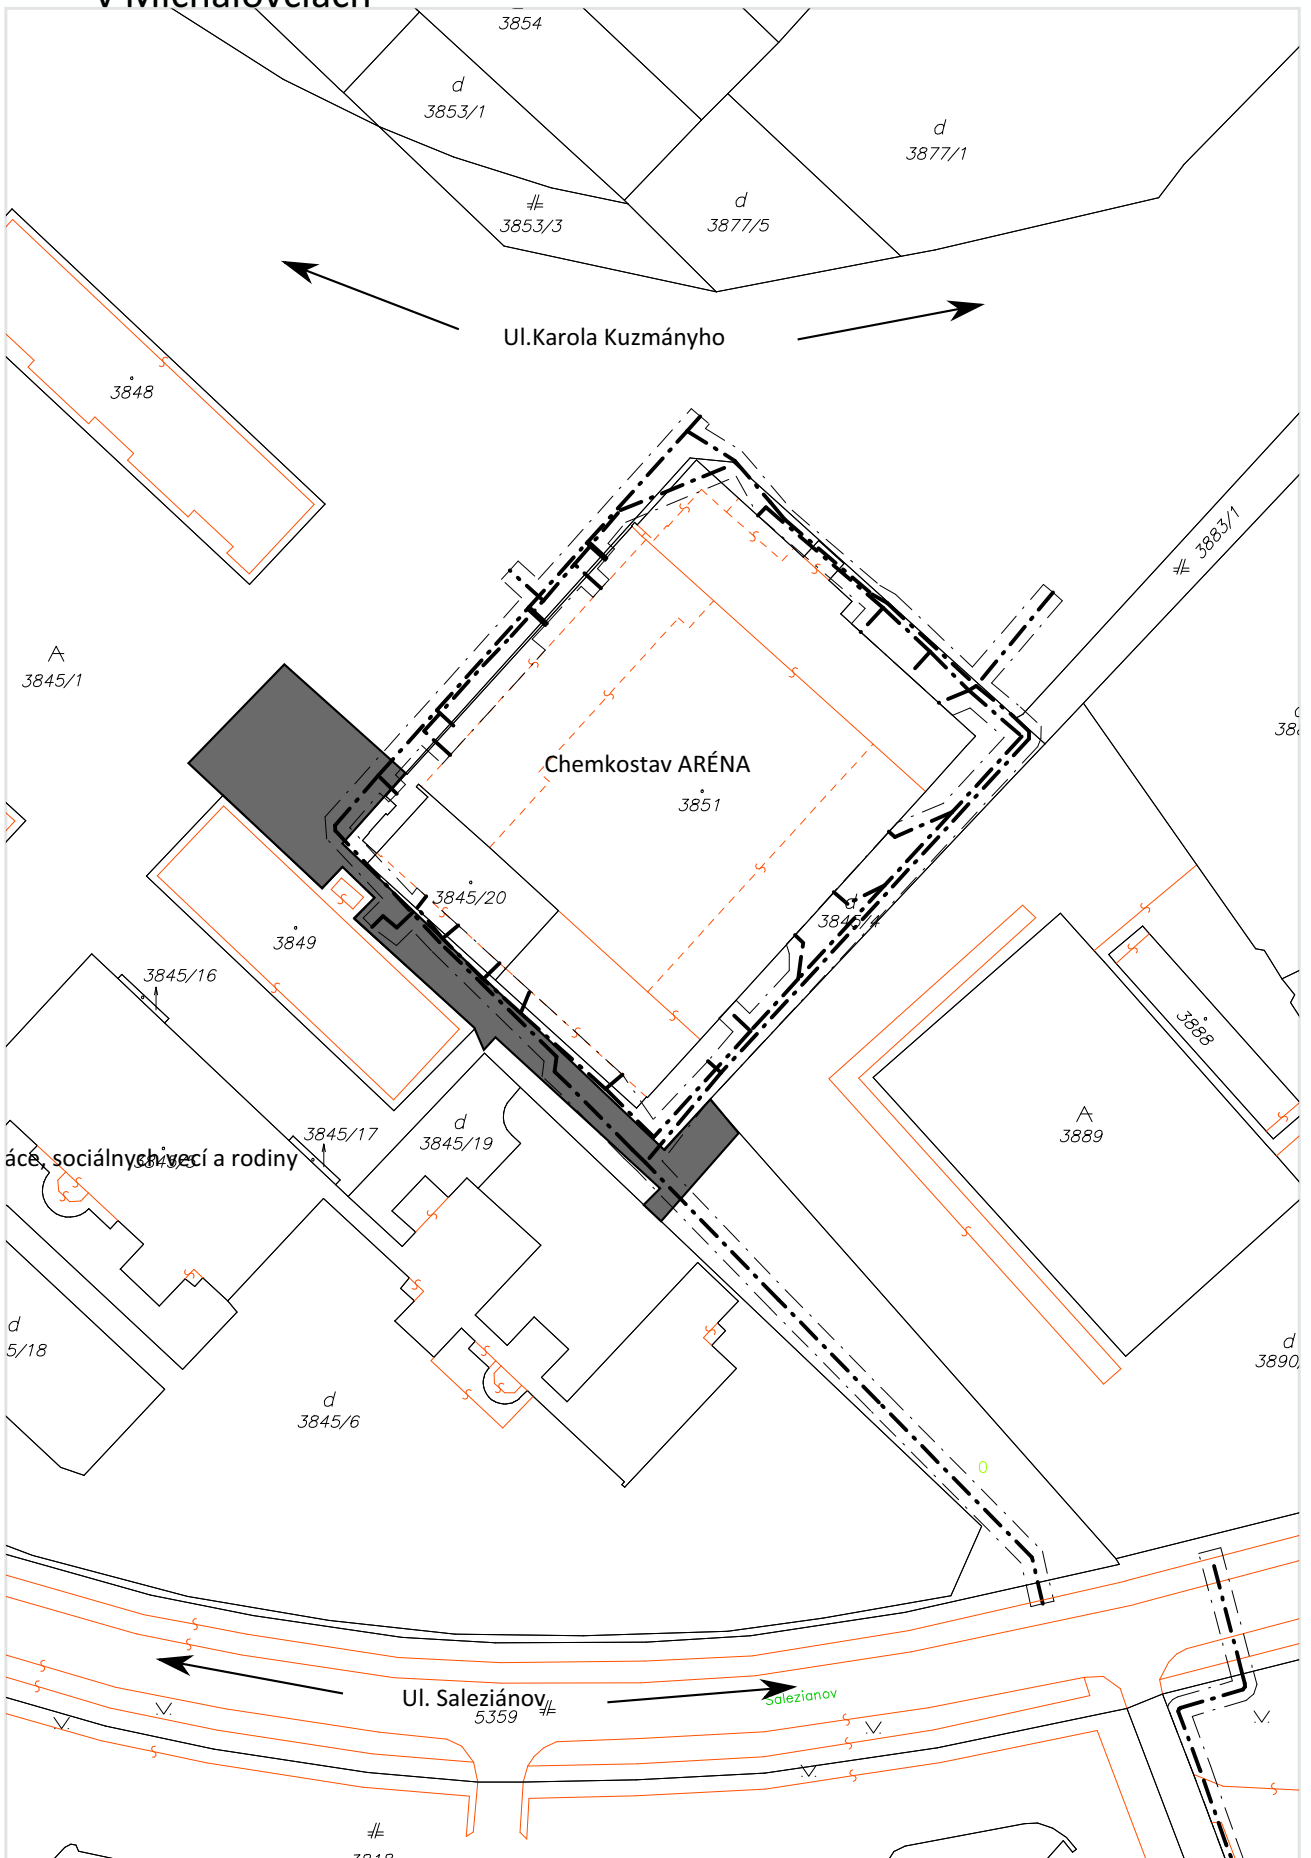

Informačný systém katastra nehnuteľností, Úrad geodézie, kartografie a katastra SR. Dátum aktuálnosti údajov: 13.10.2022

6.11 Stanovisko k vysporiadaniu spoluvlastníctva pozemku v k.ú. Michalovce na Ul. továrenskej v Michalovciach

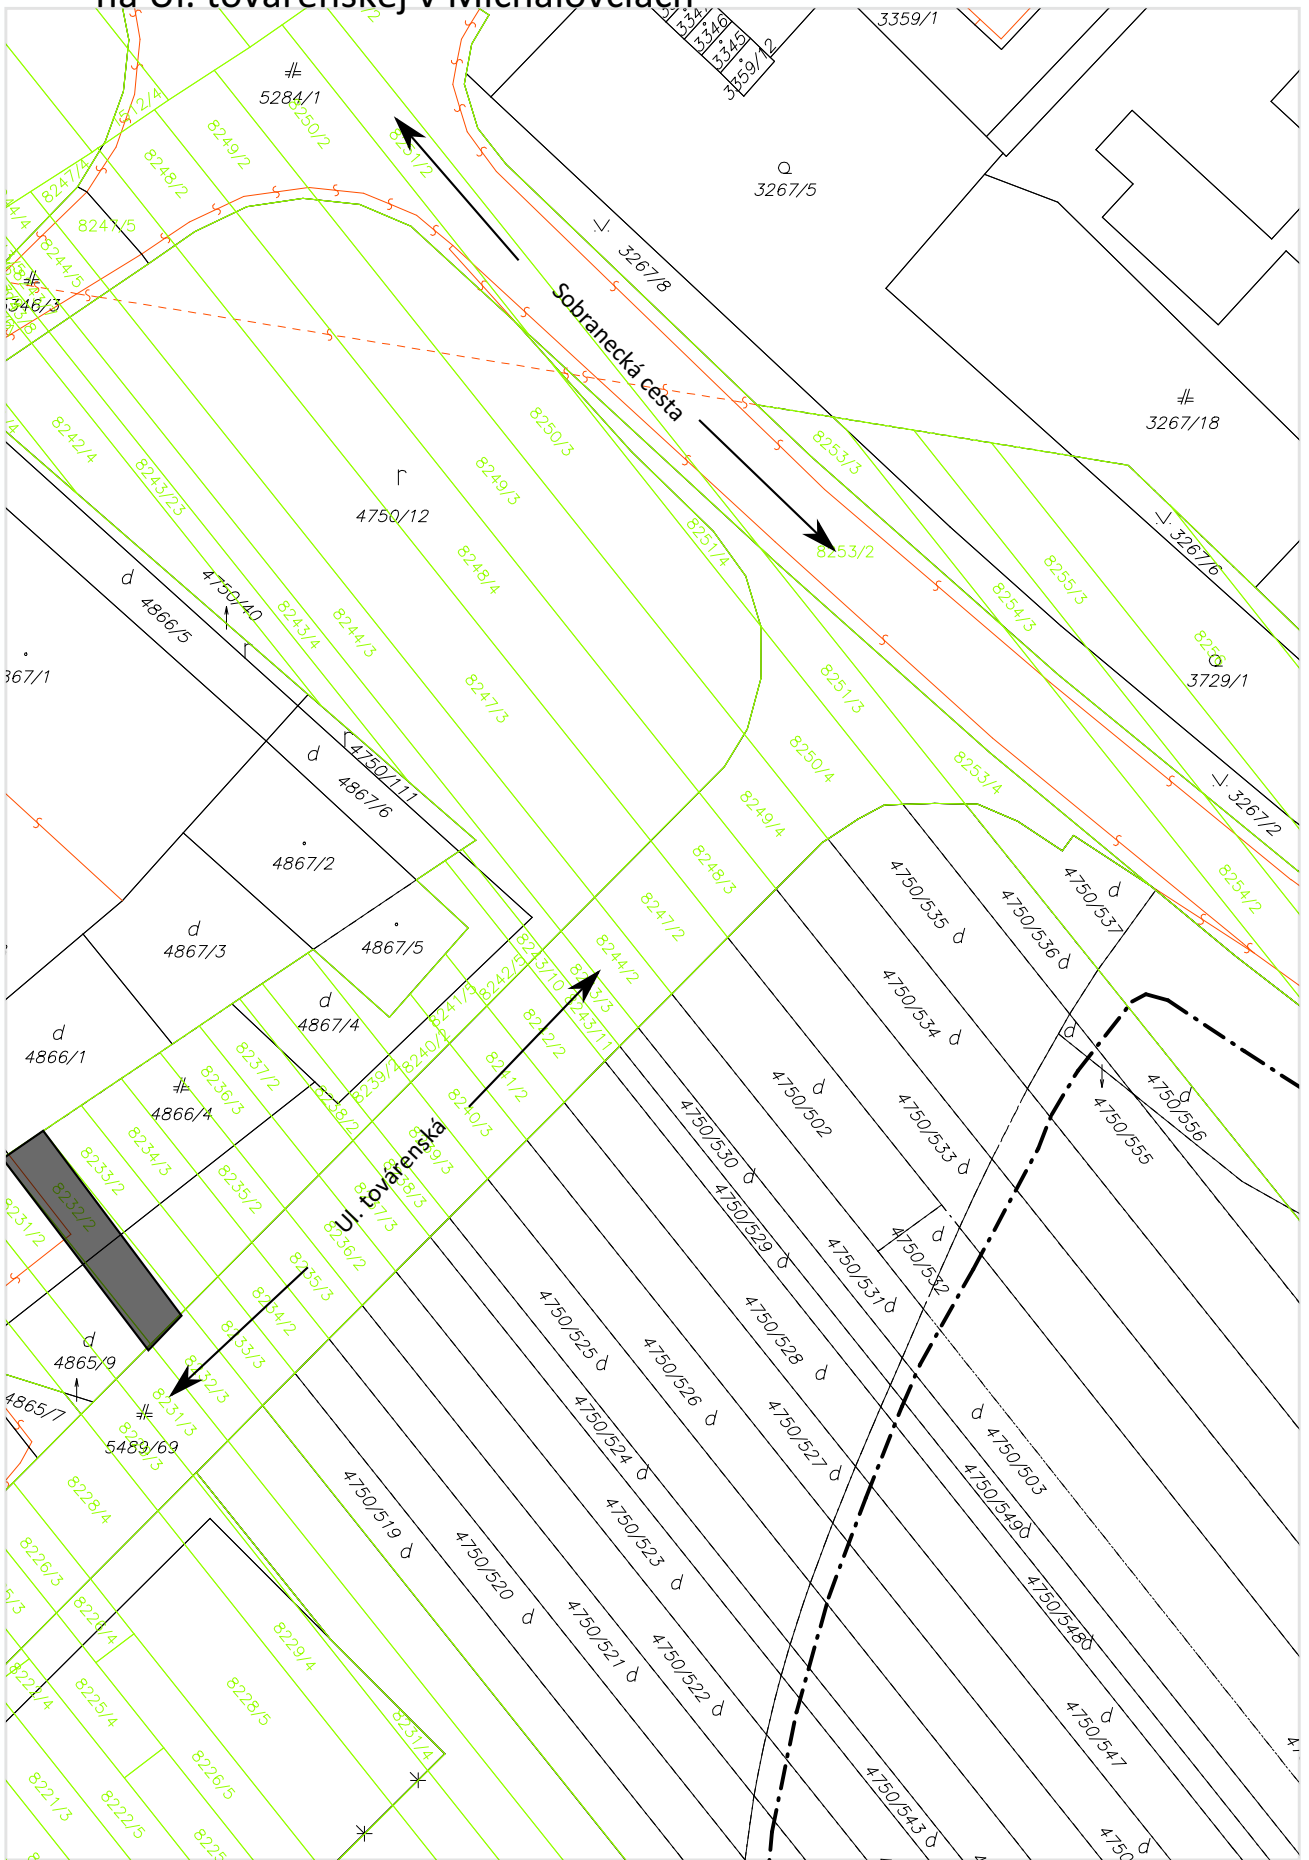

Informačný systém katastra nehnuteľností, Úrad geodézie, kartografie a katastra SR. Dátum aktuálnosti údajov: 13.10.2022